
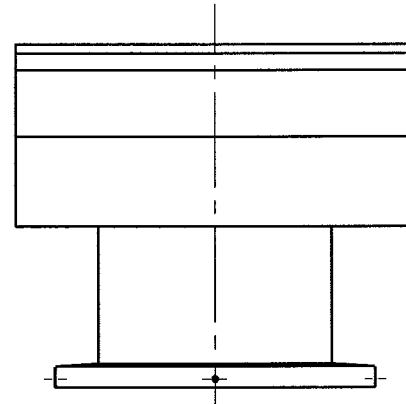
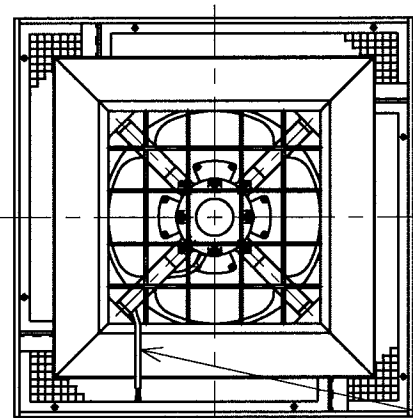


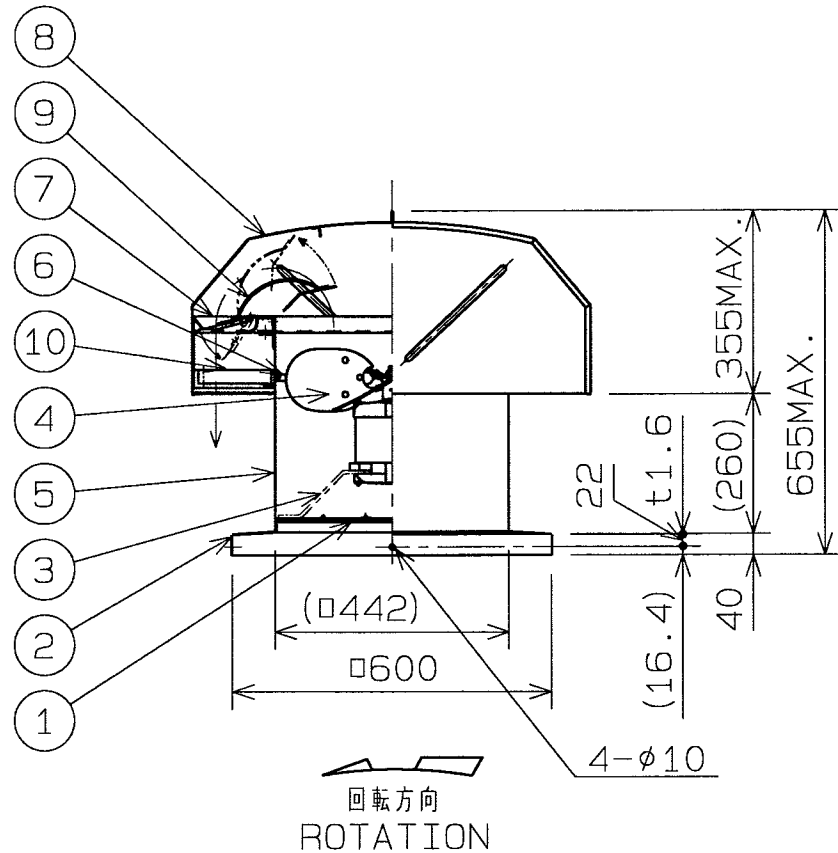

記事 NOTE
1) この屋上換気扇は、50Hz/60Hz共通ではありません。
ROOF VENTILATOR IS NOT
COMMON USE FOR 50Hz/60Hz.

電源リード線
POWER CABLE
2PNCT 3x0.75mm² L=1m
UVW~白、赤、黒 WHITE, RED, BLACK


特性表 CHARACTERISTICS

形 式 TYPE	相 数 PHASE (φ)	公称出力 (W) NOMINAL OUTPUT (W)	極 数 POLES	電 圧 VOLTAGE (V)	周波数 FREQ. (Hz)	※入 力 INPUT (W)	許容電流 RATED CURRENT (A)	始動電流 LOCKED ROTOR CURRENT (A)	静 圧 S.P. (Pa)	風 量 AIR QUANT. (m³/min)	※騒 音 NOISE (dB (A))	質 量 MASS (kg)
RV-16S	3	200	4	200	50	280	1.4	4.5	0	65	64	44
					60	280	1.4	4.2	0	65	67	
1. 絶縁抵抗 10MΩ以上 (DC500Vメガーにて) INSULATION RESISTANCE OVER 10MΩ (at DC500V)								4. 軸 受 BEARING NO. N				
2. 耐 電 圧 AC 1500V(1分間) DIELECTRIC TEST (1min)								負荷側 LS 6202ZZ				
3. 使用条件 (STANDARD ENVIRONMENTAL CONDITIONS.) 一般空気 温度 -35℃~+50℃ 湿度 ~85% 標高 1000m以下 AIR、AMBIENT TEMPERATURE、RELATIVE HUMIDITY、SEA LEVEL UP TO 1000m								反負荷側 OS 6202ZZ				

※印は無静圧負荷状態での数値です。 ※FREE AIR DELIVERY
※※印は無静圧負荷状態での1.5m離れた地点の平均値です。 ※※MEAN OF POINTS (DISTANCE FROM 1.5m)

No.	変更 REVISIONS	調査 CHECK	担当 NAME

静圧・風量特性 CHARACTERISTICS CURVE
JISB8330 (at20°C)

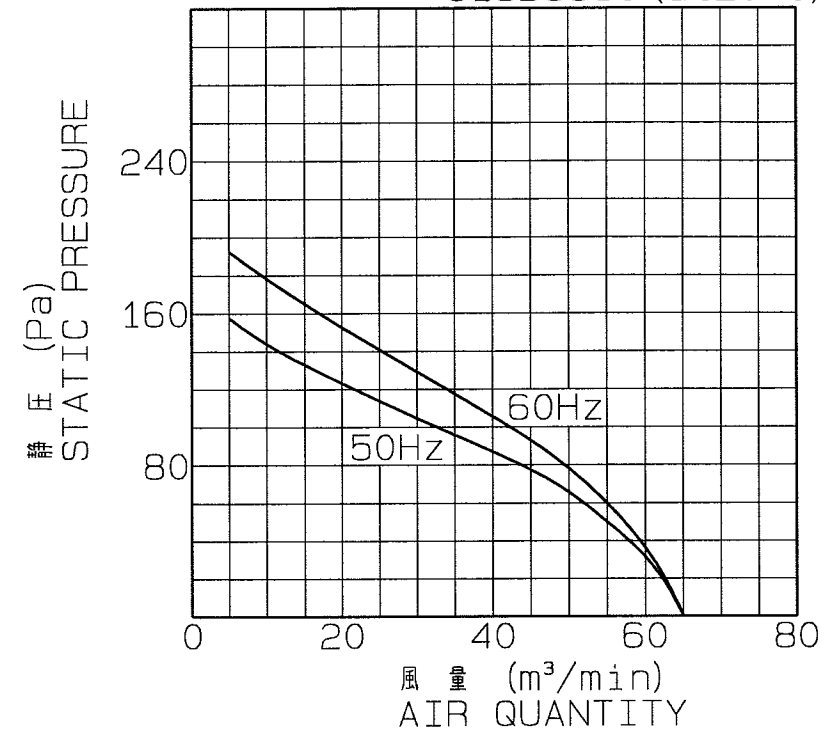

注) 仕様は都合により変更する場合があります。
SPECIFICATIONS ARE SUBJECT TO CHANGE WITHOUT NOTICE.

10	防鳥ネット BIRD SCREEN	SUS304	4	φ15mm
9	シャッターブレード SHUTTER BLADE		4	
8	天蓋 HOOD	SGCC	1	t1.0
7	天蓋枠 FLANGE	SGCC	1	t3.2
6	中板 ORIFICE	SPCC	1	t1.2
5	ダクト DUCT	SGCC	1	t1.0
4	ファンブレード FAN BLADE	A5052P	4	t2.0
3	モータ取付アーム MOTOR ARM	SS400	4	FB32x6
2	取付枠 BASE	SGCC	1	t1.6
1	ガードネット GUARD NET	SS400		φ5
番号 NO.	品名 PART NAME	材質 MATERIAL	個数 QTY.	記事 REMARKS

尺 度 SCALE 1 : 10√2	A3	名 称 TITLE ハーフエクトシャッター防鳥網付屋上換気扇 PERFECT SHUTTER BIRD SCREEN ROOF VENTILATOR
承認 APPROVED BY H. Nakajima 2005/11/3	検 図 CHECKED BY H. Nakajima 2005/11/3	形 式 TYPE RV-16S
設計 DESIGNED BY T. Noroda 2005/11/11		図 番 DRAWING No. G132-37

テラルクリタ株式会社 TERAL KURITA INC.