
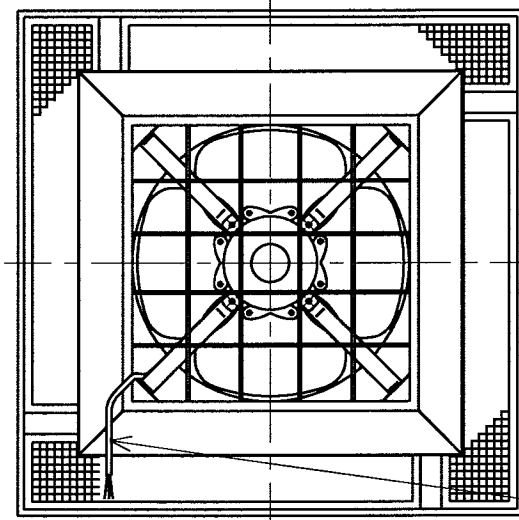


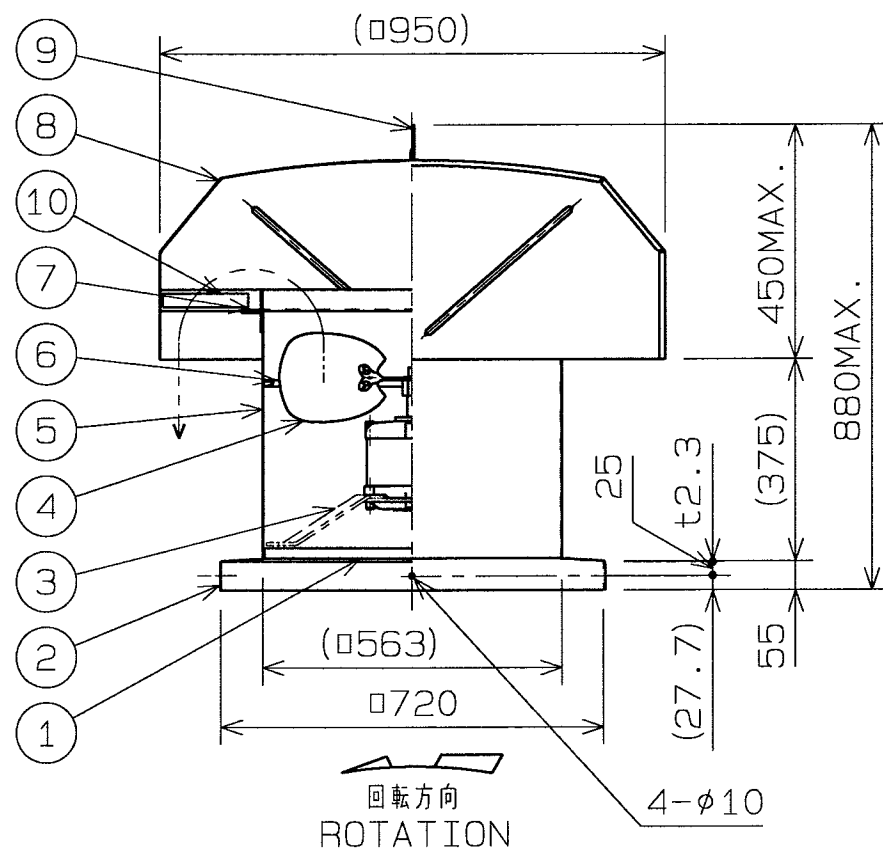

記事 NOTE

- 1) この屋上換気扇は、50Hz/60Hz 共通ではありません。
ROOF VENTILATOR IS NOT
COMMON USE FOR 50Hz/60Hz.

電源リード線
POWER CABLE
2PNCT 3x1.25mm² L=2m
UVW~白、赤、黒 WHITE, RED, BLACK

特性表 CHARACTERISTICS

形式 TYPE	相数 PHASE (φ)	公称出力 (W) NOMINAL OUTPUT (W)	極数 POLES	電圧 VOLTAGE (V)	周波数 FREQ. (Hz)	※入力 INPUT (W)	許容電流 RATED CURRENT (A)	始動電流 LOCKED ROTOR CURRENT (A)	静圧 S.P. (Pa)	風量 AIR QUANT. (m ³ /min)	※騒音 NOISE (dB (A))	質量 MASS (kg)
RV-20S	3	400	6	200	50	300	△2.5 2.2	6.6	0	110	62	66
					60	320	△2.2 2.1	5.9	0	110	63	

1. 絶縁抵抗 10MΩ以上 (DC500Vメガ-にて)
INSULATION RESISTANCE OVER 10MΩ (at DC500V)
2. 耐電圧 AC 1500V(1分間)
DIELECTRIC TEST (1min)
3. 使用条件 (STANDARD ENVIRONMENTAL CONDITIONS.)
一般空気 温度 -35℃~+50℃ 湿度 ~85% 標高 1000m以下
AIR, AMBIENT TEMPERATURE, RELATIVE HUMIDITY, SEA LEVEL UP TO 1000m


4. 軸受 BEARING NO.
負荷側 LS 6303ZZ
反負荷側 OS 6203ZZ



※印は無静圧負荷状態での数値です。 ※FREE AIR DELIVERY
※※印は無静圧負荷状態での1.5m離れた地点の平均値です。 ※※MEAN OF POINTS (DISTANCE FROM 1.5m)

No.	変更 REVISIONS	調査 CHECK	担当 NAME
△1	REVISED RATED CURRENT	2005-11-5 H.Nakajima	2005-11-5 Y.Hosoda

静圧・風量特性 CHARACTERISTICS CURVE
JISB8330 (at20°C)

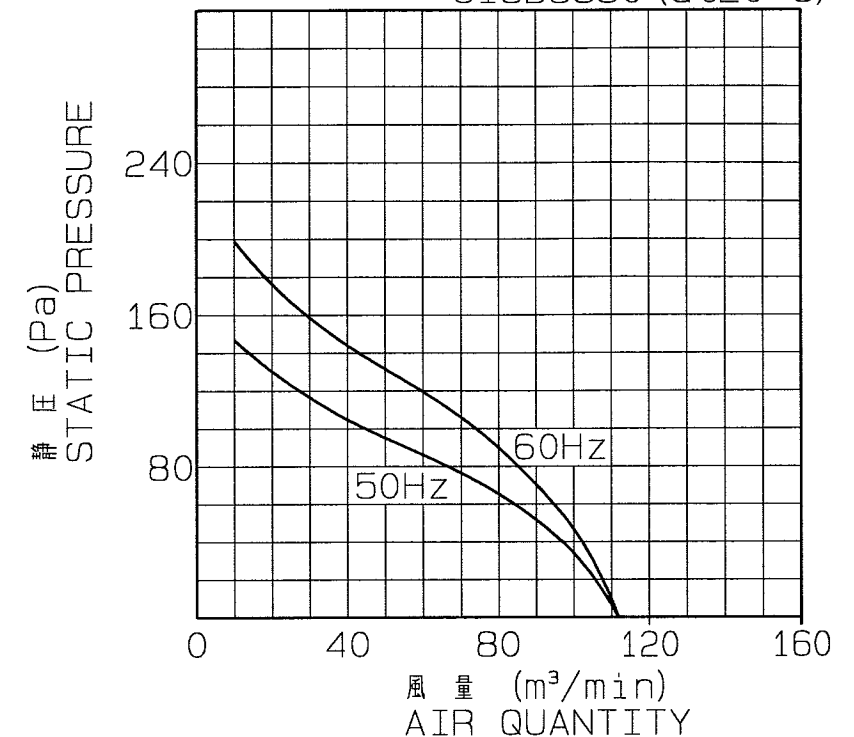

注) 仕様は都合により変更する場合があります。

SPECIFICATIONS ARE SUBJECT TO CHANGE WITHOUT NOTICE.

10	防鳥ネット BIRD SCREEN	SUS304	4	φ15mm
9	吊フック HOOK		2	
8	天蓋 HOOD	SGCC	1	t1.0
7	天蓋枠 FLANGE	SGCC	1	t3.2
6	中板 ORIFICE	SPCC	1	t1.2
5	ダクト DUCT	SGCC	1	t1.2
4	ファンブレード FAN BLADE	A5052P	4	t2.5
3	モータ取付アーム MOTOR ARM	SS400	4	FB32x6
2	取付枠 BASE	SGCC	1	t2.3
1	ガードネット GUARD NET	SS400		φ5
番号 No.	品名 PART NAME	材質 MATERIAL	個数 QTY.	記事 REMARKS

尺 SCALE 1 : 10/√2	A3	名称 TITLE 50cm 防鳥網付屋上換気扇 BIRD SCREEN ROOF VENTILATOR
承認 APPROVED BY H.NAKAJIMA 2005/ 5/ 2	検図 CHECKED BY H.NAKAJIMA 2005/ 5/ 2	形式 TYPE RV-20S
設計 DESIGNED BY Y.HOSODA 2005/ 4/27		図番 DRAWING No. G135-09

テラルクリタ株式会社 TERALKURITA INC.