
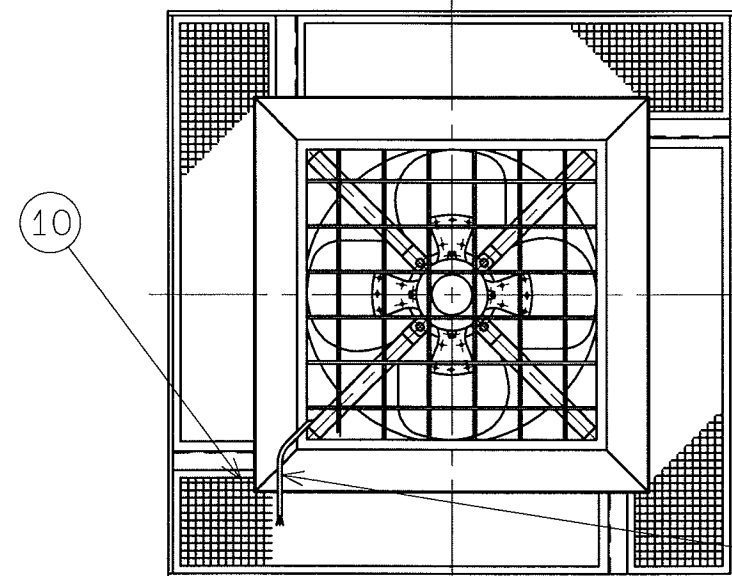
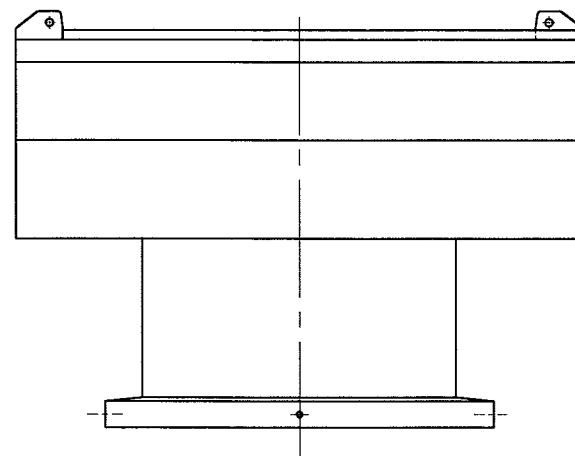


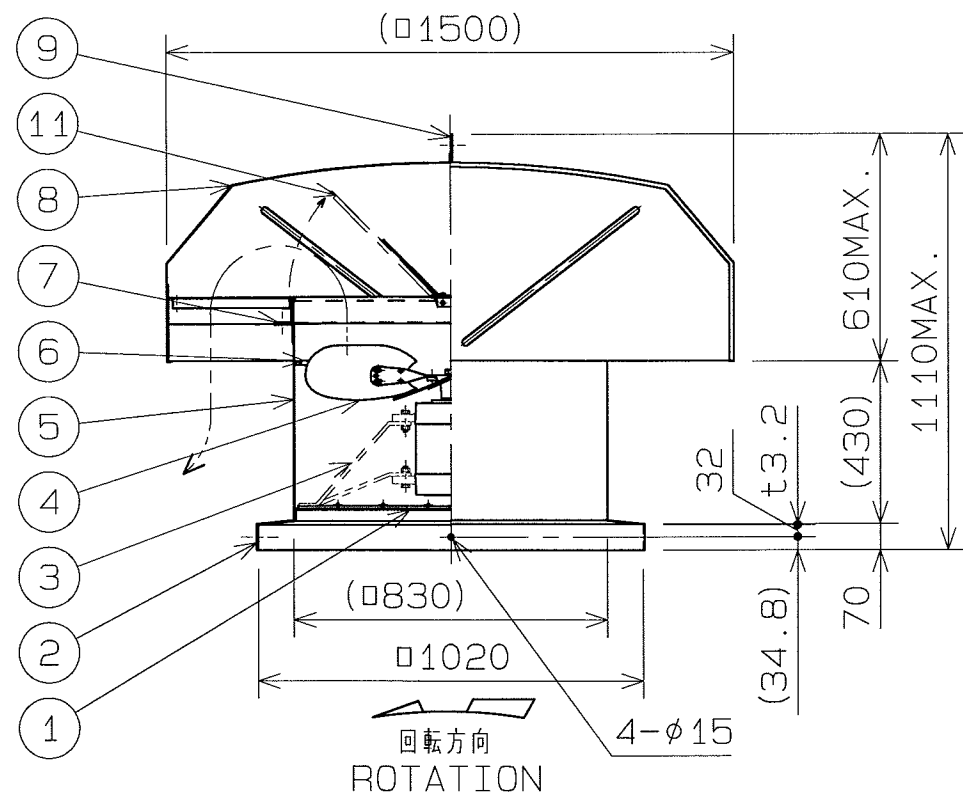

記事 NOTE
1) この屋上換気扇は、50Hz/60Hz 共通ではありません。
ROOF VENTILATOR IS NOT
COMMON USE FOR 50Hz/60Hz.


電源リード線
POWER CABLE
2PNCT 3x2mm² L=3m
UVW~白、赤、黒 WHITE RED BLACK

特 性 表 CHARACTERISTICS

形 式 TYPE	相 数 PHASE (φ)	公称出力 (W) NOMINAL OUTPUT (kW)	極 数 POLES	電 圧 VOLTAGE (V)	周波数 FREQ. (Hz)	※入 力 INPUT (kW)	許容電流 RATED CURRENT (A)	始動電流 LOCKED ROTOR CURRENT (A)	静 圧 S.P. (Pa)	風 量 AIR QUANT. (m³/min)	※騒 音 NOISE (dB (A))	質 量 MASS (kg)
RV-30S	3	1.5	6	200	50	1.5	7.0	28.9	0	310	73	168
					60	1.5	6.8	25.0	0	310	75	
1. 絶縁抵抗 10MΩ以上 (DC500Vメガーにて) INSULATION RESISTANCE OVER 10MΩ (at DC500V)												
2. 耐 電 圧 AC 1500V(1分間) DIELECTRIC TEST (1min)												
3. 使用条件 (STANDARD ENVIRONMENTAL CONDITIONS.) 一般空気 温度 -35℃~+50℃ 湿度 ~85% 標 高 1000m以下 AIR、AMBIENT TEMPERATURE、RELATIVE HUMIDITY、SEA LEVEL UP TO 1000m												
4. 軸 受 BEARING NO. K 負荷側 LS 6306ZZ 反負荷側 OS 6306ZZ												

*印は無静圧負荷状態での数値です。 *FREE AIR DELIVERY
**印は無静圧負荷状態での1.5m離れた地点の平均値です。 **MEAN OF POINTS (DISTANCE FROM 1.5m)

No.	変 更 REVISIONS	調査 CHECK	担当 NAME

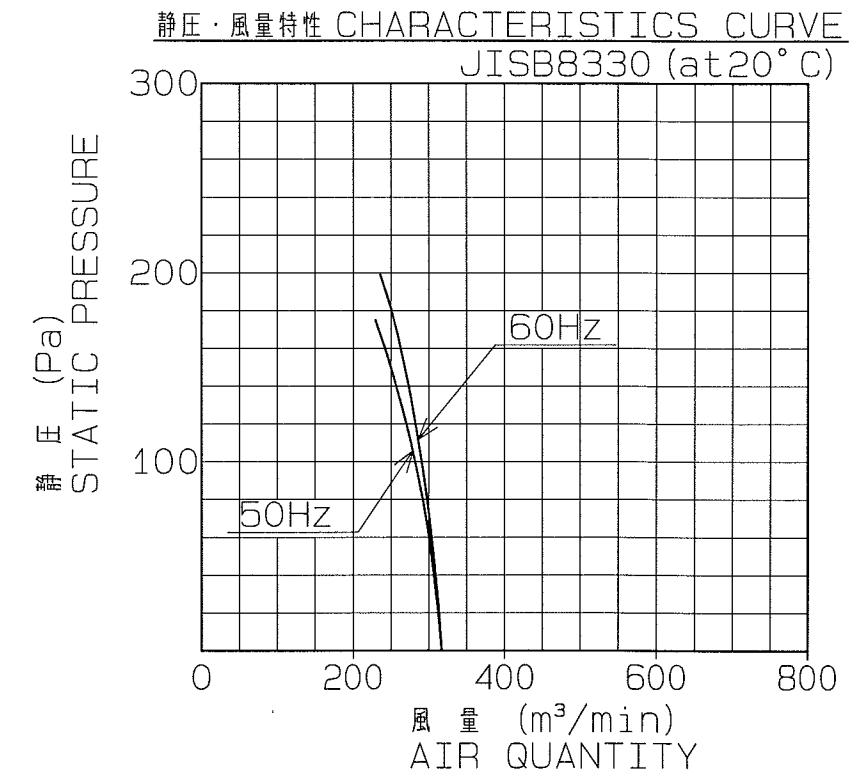

注)仕様は都合により変更する場合があります。
SPECIFICATIONS ARE SUBJECT TO CHANGE WITHOUT NOTICE.

11	シャッターブレード SHUTTER BLADE		2	
10	防虫ネット INSECT SCREEN	SUS304	4	12MESH
9	吊フック HOOK		2	
8	天蓋 HOOD	SGCC	1	t1.2
7	天蓋枠 FLANGE	SGCC	1	t3.2
6	中板 ORIFICE	SPCC	1	t1.2
5	ダクト DUCT	SGCC	1	t1.6
4	ファンブレード FAN BLADE	A5052P	4	t3
3	モータ取付アーム MOTOR ARM	SS400	4	FB38x9
2	取付枠 BASE	SGCC	1	t3.2
1	ガードネット GUARD NET	SS400		φ7
番号 No.	品 名 PART NAME	材 質 MATERIAL	個 数 QTY.	記 事 REMARKS

尺 度 SCALE 1 : 20	A3	名 称 TITLE 標準シャッター、防虫網付屋上換気扇 BUTTERFLY SHUTTER INSECT SCREEN ROOF VENTILATOR
承 認 APPROVED BY 2007/6/22	H.Nakajima	形 式 TYPE RV-30S
検 図 CHECKED BY 2007/6/23	H.Nakajima	図 番 DRAWING No. G123-56
設 計 DESIGNED BY 2007/6/22	K.Kakizoe	

テラルクリタ株式会社 TERAL KURITA INC.