
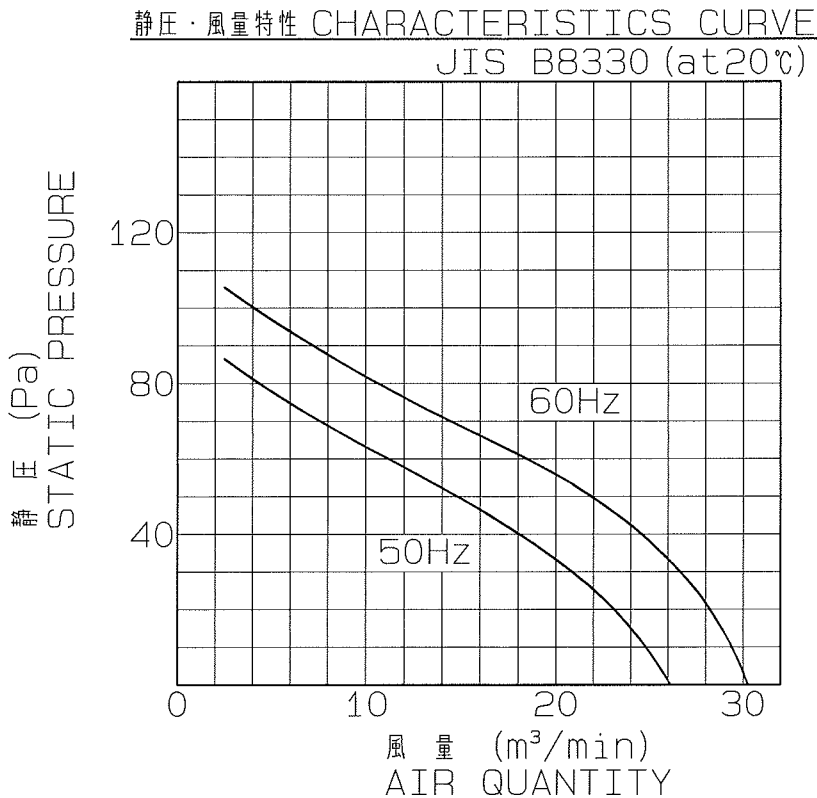
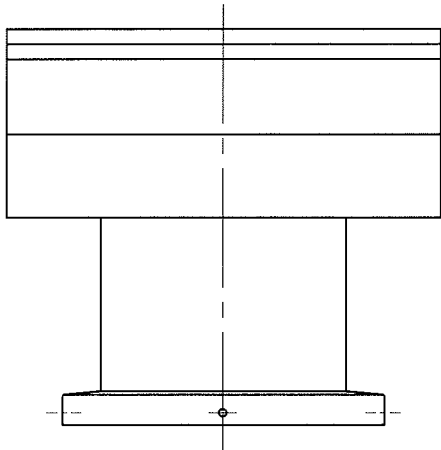


No.	変更 REVISIONS	調査 CHECK	担当 NAME

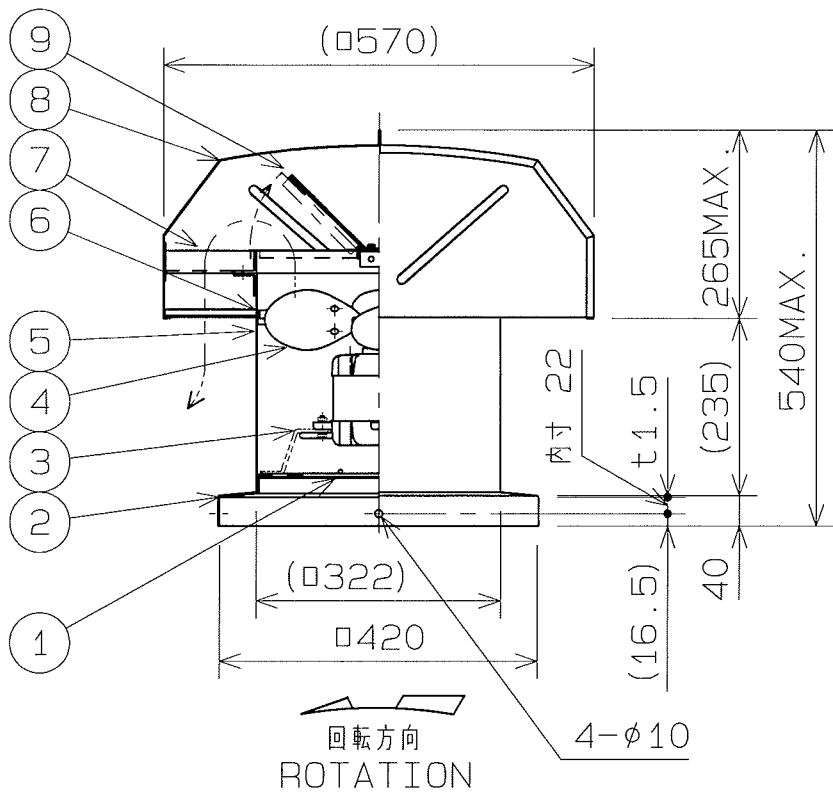

注) 仕様は都合により変更する場合があります。
SPECIFICATIONS ARE SUBJECT TO CHANGE WITHOUT NOTICE.

10	防鳥ネット BIRD SCREEN	SUS304	4	φ15mm
9	シャッターブレード SHUTTER BLADE	A5052P	2	
8	天蓋 HOOD	SUS304	1	t1.0
7	天蓋枠 FLANGE	SUS304	1	t3.0
6	中板 ORIFICE	SUS304	1	t1.0
5	ダクト DUCT	SUS304	1	t1.0
4	ファンブレード FAN BLADE	SUS304	3	t1.0
3	モータ取付アーム MOTOR ARM	SUS304	4	FB4x25
2	取付枠 BASE	SUS304	1	t1.5
1	ガードネット GUARD NET	SUS304	1	φ5
番号 No.	品名 PART NAME	材質 MATERIAL	個数 QTY.	記事 REMARKS

特性表 CHARACTERISTICS

形 式 TYPE	相 数 PHASE (φ)	公称出力 NOMINAL OUTPUT (W)	極 数 POLES	電 圧 VOLTAGE (V)	周波数 FREQ. (Hz)	＊入 力 INPUT (W)	許容電流 RATED CURRENT (A)	始動電流 LOCKED ROTOR CURRENT (A)	静 圧 S.P. (Pa)	風 量 AIR QUANT. (m³/min)	＊＊騒 音 NOISE (dB (A))	質 量 MASS (kg)
RVS-12S	3	50	4	200	50	50	0.6	1.68	0	26	53	26
					60	61	0.5	1.44	0	29	57	
1. 絶縁抵抗 10MΩ以上 (DC500Vメガ-にて) INSULATION RESISTANCE OVER 10MΩ (at DC500V)								4. 軸 受 BEARING NO. K 負荷側 LS 6200ZZ 反負荷側 OS 6200ZZ				
2. 耐 電 圧 AC 1500V(1分間) DIELECTRIC TEST (1min)												
3. 使用条件 (STANDARD ENVIRONMENTAL CONDITIONS.) 一般空気 温 度 -35~+50℃ 湿 度 ~85% 標 高 1000m以下 AIR、 AMBIENT TEMPERATURE、 RELATIVE HUMIDITY、 SEA LEVEL UP TO 1000m												

＊印は無静圧負荷状態での数値です。 ＊FREE AIR DELIVERY
＊＊印は無静圧負荷状態での1.5m離れた地点の平均値です。 ＊＊MEAN OF POINTS (DISTANCE FROM 1.5m)

尺 度 SCALE 1 : 10	A3	名 称 TITLE 標準シャッター付ステンレス製屋上換気扇 BUTTERFLY SHUTTER STAINLESS STEEL ROOF VENTILATOR	30cm
承認 APPROVED BY 2012/4/24	H.Nakajima	形 式 TYPE	RVS-12S
検 図 CHECKED BY 2012/4/24	Y. Horoda	図 番 DRAWING No.	G751-09
設計 DESIGNED BY 2012/4/24	H.Nakajima		

テラルクリタ株式会社 TERALKURITA INC.