

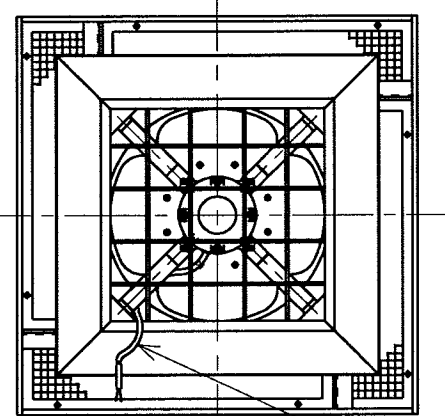


No.	変更 REVISIONS	調査 CHECK	担当 NAME

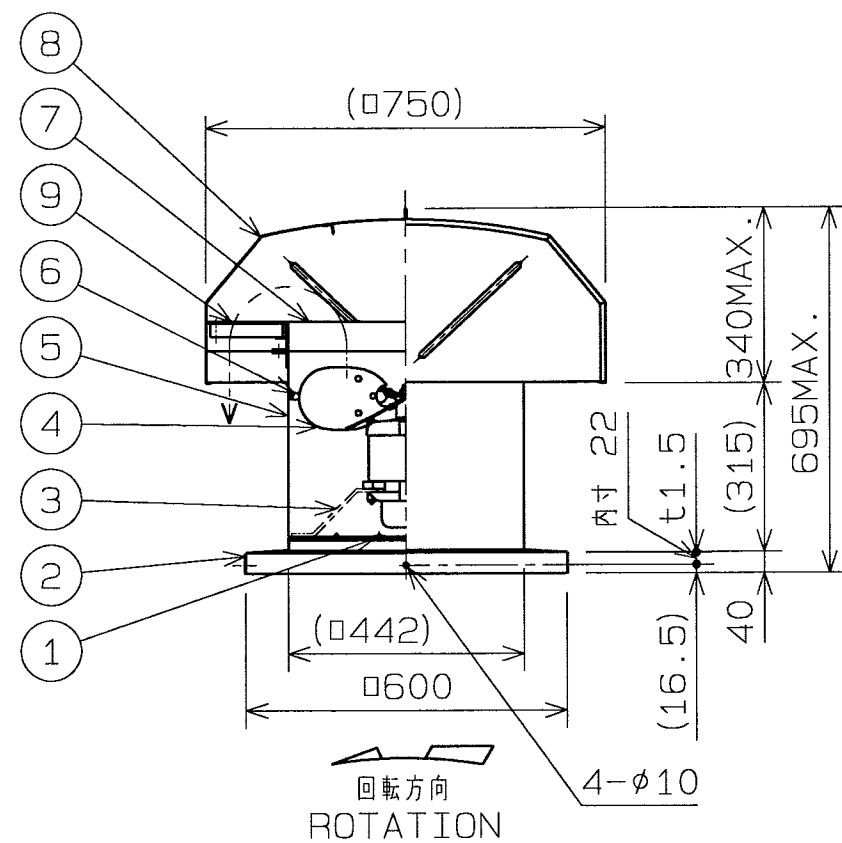

記事 NOTE
1) この屋上換気扇は、50Hz/60Hz共通ではありません。
ROOF VENTILATOR IS NOT
COMMON USE FOR 50Hz/60Hz.

静圧・風量特性 CHARACTERISTICS CURVE
JISB8330 (at 20°C)

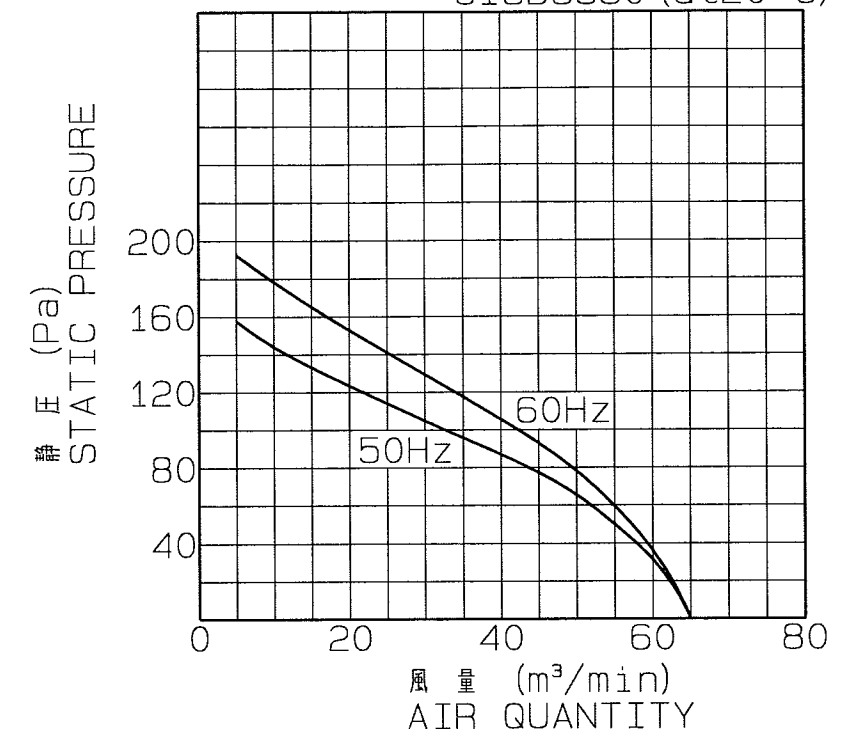

注) 仕様は都合により変更する場合があります。
SPECIFICATIONS ARE SUBJECT TO CHANGE WITHOUT NOTICE.

特性表 CHARACTERISTICS

形 式 TYPE	相 数 PHASE (φ)	公称出力 (W) NOMINAL OUTPUT (W)	極 数 POLES	電 圧 VOLTAGE (V)	周波数 FREQ. (Hz)	※入 力 INPUT (W)	許容電流 RATED CURRENT (A)	始動電流 LOCKED ROTOR CURRENT (A)	静 圧 S.P. (Pa)	風 量 AIR QUANT. (m³/min)	※※騒 音 NOISE (dB (A))	質 量 MASS (kg)
RVS-16S	1	200	4	100	50	290	3.8	9.40	0	65	64	44
					60	300	3.8	8.75	0	65	67	
1. 絶縁抵抗 10MΩ以上 (DC500Vメガーにて) INSULATION RESISTANCE OVER 10MΩ (at DC500V)												
2. 耐 電 圧 AC 1500V (1分間) DIELECTRIC TEST (1min)												
3. 使用条件 (STANDARD ENVIRONMENTAL CONDITIONS.) 一般空気 温 度 -10℃~+50℃ 湿 度 ~85% 標 高 1000m以下 AIR , AMBIENT TEMPERATURE, RELATIVE HUMIDITY, SEA LEVEL UP TO 1000m												
4. 軸 受 BEARING NO. K 負荷側 LS 6202ZZ 反負荷側 OS 6202ZZ												

9	防虫ネット INSECT SCREEN	SUS304	4	12MESH
8	天蓋 HOOD	SUS304	1	t1.0
7	天蓋枠 FLANGE	SUS304	1	t3.0
6	中板 ORIFICE	SUS304	1	t1.0
5	ダクト DUCT	SUS304	1	t1.0
4	ファンブレード FAN BLADE	SUS304	4	t2.0
3	モータ取付アーム MOTOR ARM	SUS304	4	FB32x6
2	取付枠 BASE	SUS304	1	t1.5
1	ガードネット GUARD NET	SUS304		φ5
番号 No.	品名 PART NAME	材質 MATERIAL	個数 QTY.	記事 REMARKS

尺 SCALE 1 : 10/2	A3	名称 TITLE 40cm 防虫網付ステンレス製屋上換気扇 INSECT SCREEN STAINLESS STEEL ROOF VENTILATOR
承認 APPROVED BY H. Nakajima 2005/10/24	検図 CHECKED BY H. Nakajima 2005/10/24	形式 TYPE RVS-16S
設計 DESIGNED BY Y. Horoda 2005/10/21	図番 DRAWING No.	G378-21

テラルクリタ株式会社 TERALKURITA INC.