

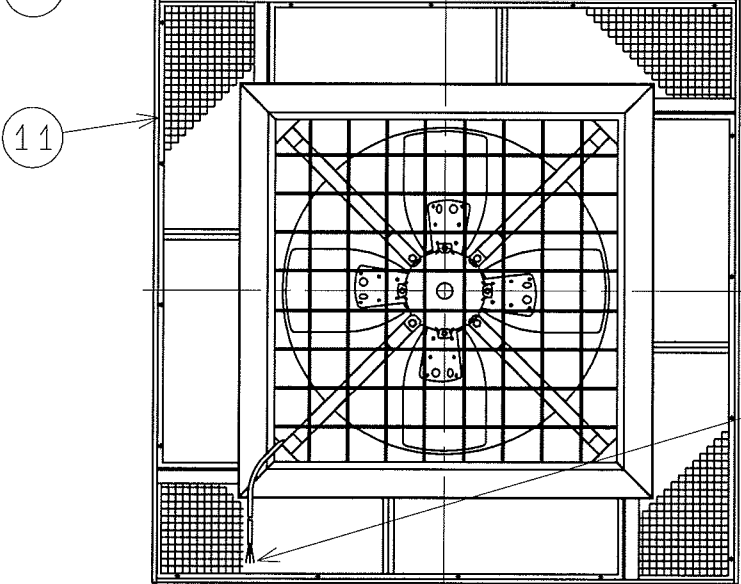
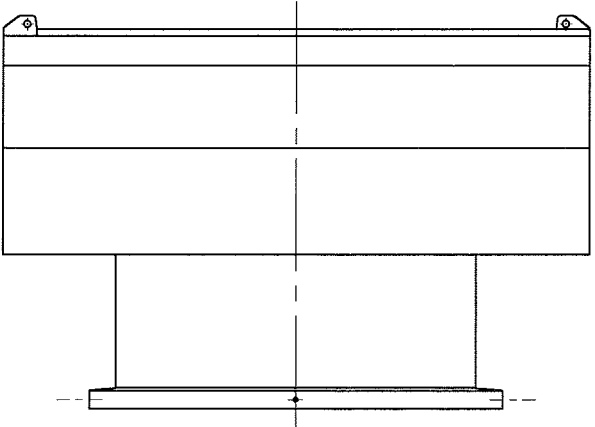


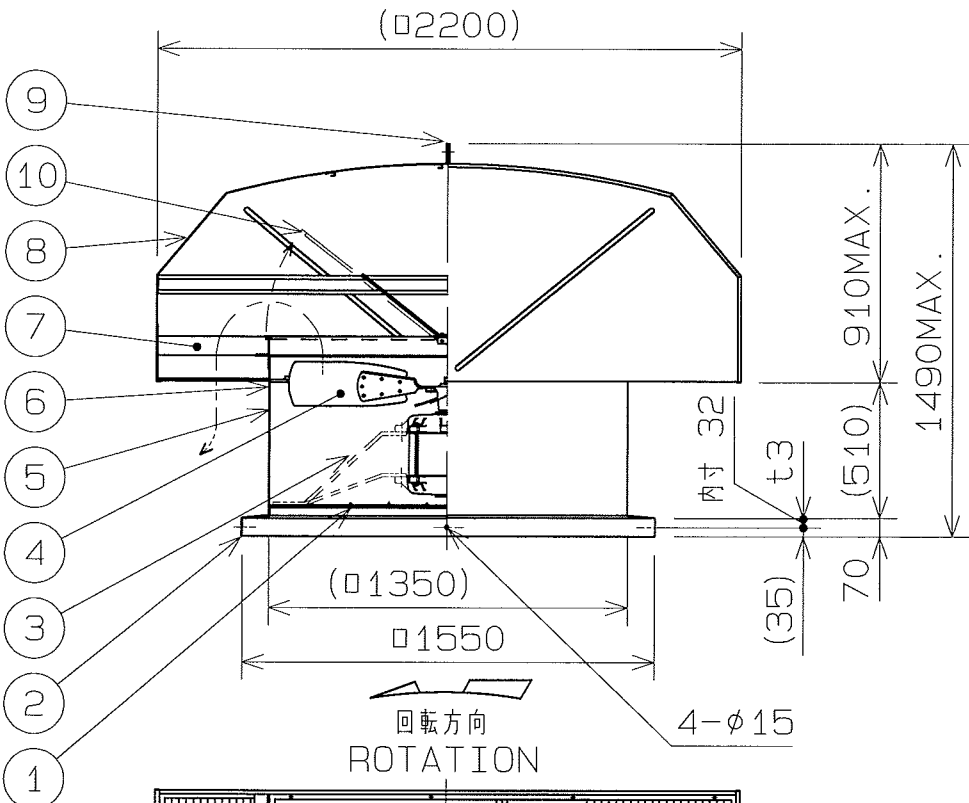

記事 NOTE
1) この屋上換気扇は、50Hz/60Hz共通ではありません。
ROOF VENTILATOR IS NOT
COMMON USE FOR 50Hz/60Hz .

電源リード線
POWER CABLE
2PNCT 3x5.5mm² L=2.5m
UVW~白赤黒 WHITE RED BLACK

No.	変 更 REVISIONS	調査 CHECK	担当 NAME

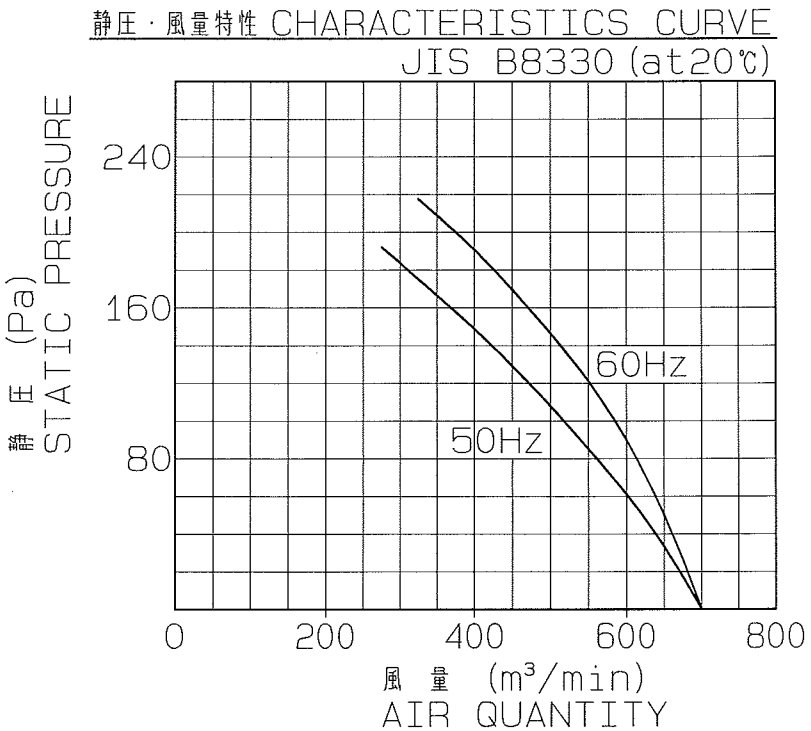

注) 仕様は都合により変更する場合があります。
SPECIFICATIONS ARE SUBJECT TO CHANGE WITHOUT NOTICE.

11	防鳥ネット BIRD SCREEN	SUS304	4	φ15mm
10	シャッターブレード SHUTTER BLADE		2	
9	吊フック HOOK	SUS304	2	
8	天蓋 HOOD	SUS304	1	t1.5
7	天蓋枠 FLANGE	SUS304	1	t3
6	中板 ORIFICE	SUS304	1	t1.2
5	ダクト DUCT	SUS304	1	t2
4	ファンブレード FAN BLADE	SUS304	4	t2.5
3	モータ取付アーム MOTOR ARM	SUS304	4	FB12x50
2	取付枠 BASE	SUS304	1	t3
1	ガードネット GUARD NET	SUS304		φ7
番号 No.	品 名 PART NAME	材 質 MATERIAL	個 数 QTY.	記 事 REMARKS

特 性 表 CHARACTERISTICS

形 式 TYPE	相 数 PHASE (φ)	公称出力 NOMINAL OUTPUT (kW)	極 数 POLES	電 圧 VOLTAGE (V)	周波数 FREQ. (Hz)	※入 力 INPUT (kW)	許容電流 RATED CURRENT (A)	始動電流 LOCKED ROTOR CURRENT (A)	静 圧 S. P. (Pa)	風 量 AIR QUANT. (m³/min)	※※騒 音 NOISE (dB (A))	質 量 MASS (kg)
RVS-48S	3	3.7	10	200	50	3.1	20.0	74.8	0	700	75	410
					60	3.0	17.0	63.6	0	700	76	
1. 絶縁抵抗 10MΩ以上 (DC500Vメガーにて) INSULATION RESISTANCE OVER 10MΩ (at DC500V)								4. 軸 受 BEARING NO. K 負荷側 LS 6307ZZ 反負荷側 OS 6307ZZ				
2. 耐 電 圧 AC 1500V(1分間) DIELECTRIC TEST (1min)												
3. 使用条件 (STANDARD ENVIRONMENTAL CONDITIONS.) 一般空気 温 度 -35℃~+50℃ 湿 度 ~85% 標 高 1000m以下 AIR、AMBIENT TEMPERATURE、RELATIVE HUMIDITY、SEA LEVEL UP TO 1000m												

※印は無静圧負荷状態での数値です。 ※FREE AIR DELIVERY
※※印は無静圧負荷状態での1.5m離れた地点の平均値です。 ※※MEAN OF POINTS (DISTANCE FROM 1.5m)

R 度 SCALE 1 : 20/2	A3	名 称 TITLE 120cm シャッター・防鳥ネット付ステンレス製屋上換気扇 BUTTERFLY SHUTTER BIRD SCREEN STAINLESS STEEL ROOF VENTILATOR
承 認 APPROVED BY H. Nakajima 2010/7/30	検 図 CHECKED BY H. Makino 2010/7/30	形 式 TYPE RVS-48S
設 計 DESIGNED BY H. Nakajima 2010/7/30		図 番 DRAWING No. G371-18

テラルクリタ株式会社 TERAL KURITA INC.