
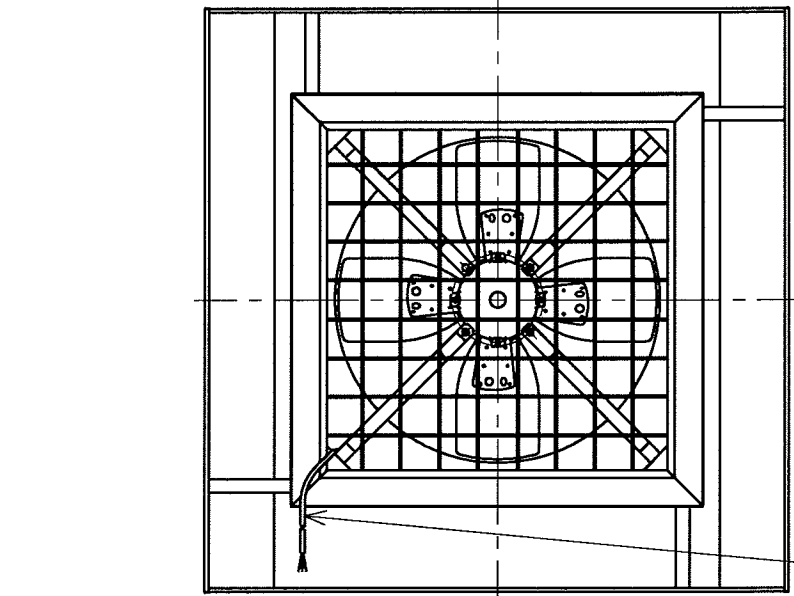
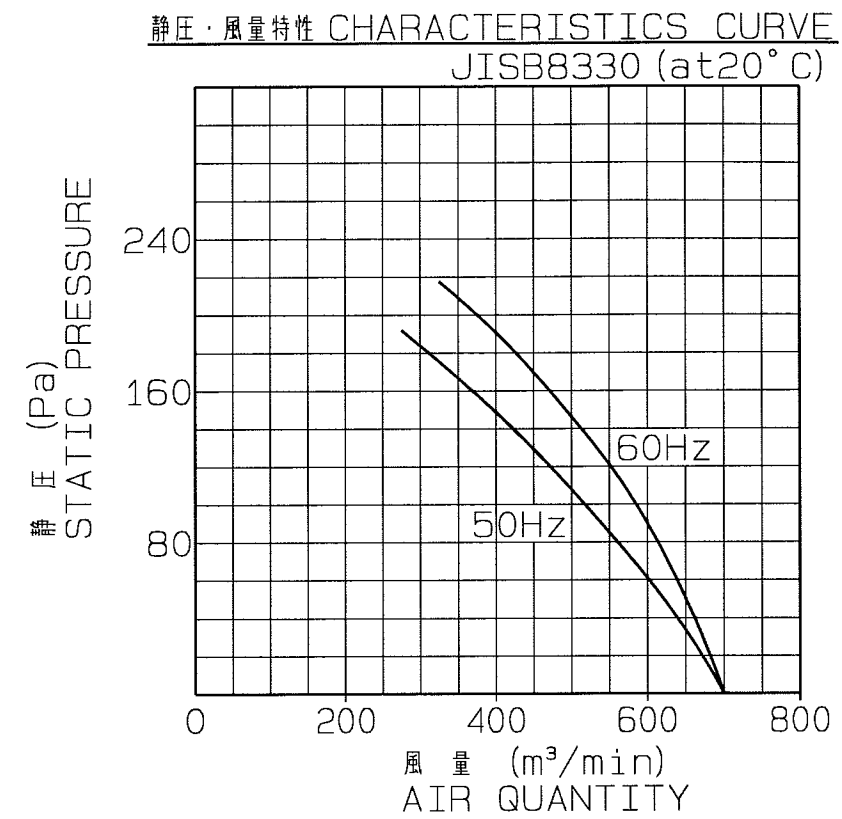
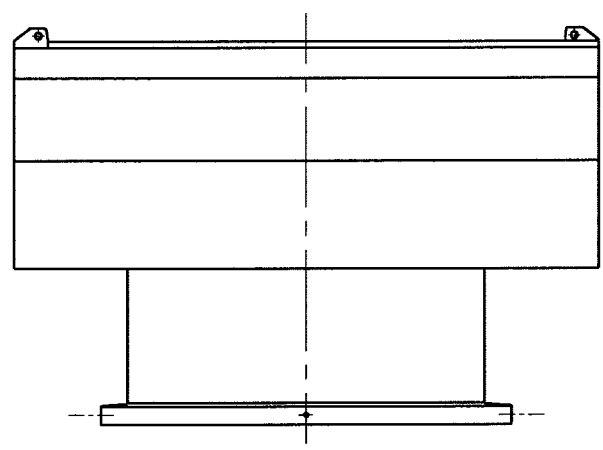


No.	変更 REVISIONS	調査 CHECK	担当 NAME

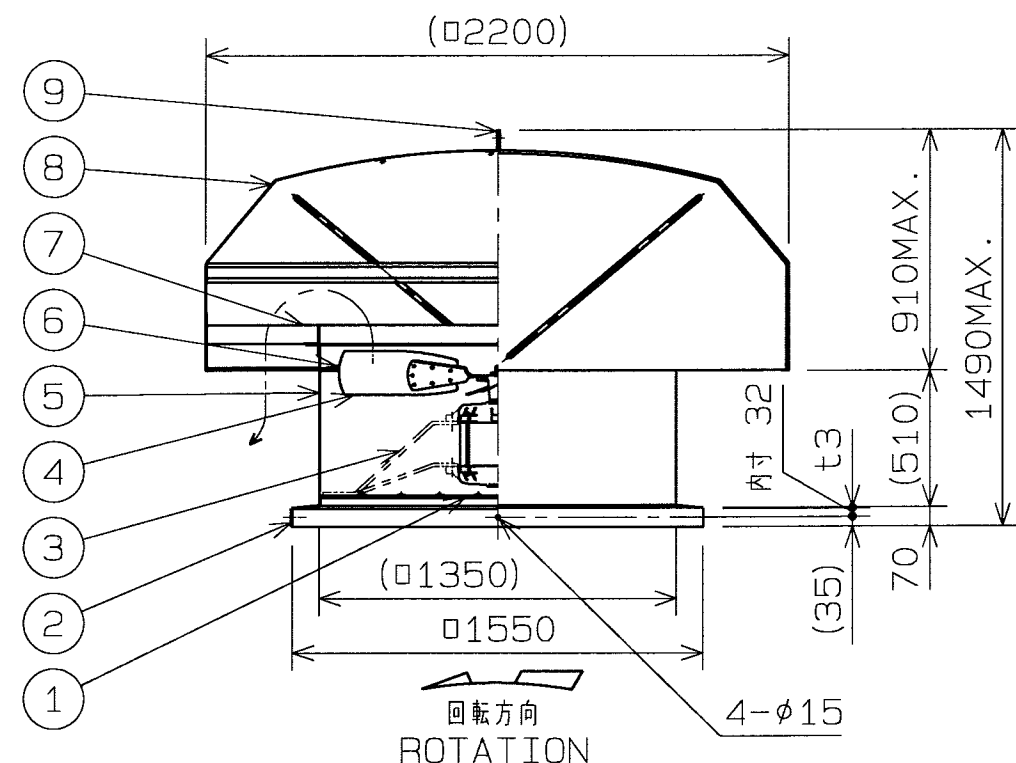

記事 NOTE
 1) この屋上換気扇は、50Hz/60Hz共通ではありません。
 ROOF VENTILATOR IS NOT
 COMMON USE FOR 50Hz/60Hz.

電源リード線
 POWER CABLE
 2PNCT 3x5.5mm² L=2.5m
 UVV~白、赤、黒 WHITE, RED, BLACK

特 性 表 CHARACTERISTICS

形 式 TYPE	相 数 PHASE (φ)	公称出力 (W) NOMINAL OUTPUT (kW)	極 数 POLES	電 圧 VOLTAGE (V)	周波数 FREQ. (Hz)	※入 力 INPUT (kW)	許容電流 RATED CURRENT (A)	始動電流 LOCKED ROTOR CURRENT (A)	静 圧 S.P. (Pa)	風 量 AIR QUANT. (m³/min)	※※騒 音 NOISE (dB (A))	質 量 MASS (kg)
RVS-48S	3	3.7	10	200	50	3.1	20.0	74.8	0	700	75	410
					60	3.0	17.0	63.6	0	700	76	

1. 絶縁抵抗 10MΩ以上 (DC500Vメガーにて)
 INSULATION RESISTANCE OVER 10MΩ (at DC500V)
 2. 耐 電 圧 AC 1500V(1分間)
 DIELECTRIC TEST (1min)
 3. 使用条件 (STANDARD ENVIRONMENTAL CONDITIONS.)
 一般空気 温度 -35℃~+50℃ 湿度 ~85% 標 高 1000m以下
 AIR , AMBIENT TEMPERATURE, RELATIVE HUMIDITY, SEA LEVEL UP TO 1000m
 4. 軸 受 BEARING NO. K
 負荷側 LS 6307ZZ
 反負荷側 OS 6307ZZ

※印は無静圧負荷状態での数値です。 ※FREE AIR DELIVERY
 ※※印は無静圧負荷状態での1.5m離れた地点の平均値です。 ※※MEAN OF POINTS (DISTANCE FROM 1.5m)

注) 仕様は都合により変更する場合があります。
 SPECIFICATIONS ARE SUBJECT TO CHANGE WITHOUT NOTICE.

9	吊フック HOOK	SUS304	2	
8	天蓋 HOOD	SUS304	1	t1.5
7	天蓋枠 FLANGE	SUS304	1	t3
6	中板 ORIFICE	SUS304	1	t1.2
5	ダクト DUCT	SUS304	1	t2
4	ファンブレード FAN BLADE	SUS304	4	t2.5
3	モータ取付アーム MOTOR ARM	SUS304	4	FB50x12
2	取付枠 BASE	SUS304	1	t3
1	ガードネット GUARD NET	SUS304		φ7
番号 No.	品 名 PART NAME	材 質 MATERIAL	個 数 QTY.	記 事 REMARKS

尺 度 SCALE 1 : 20/2	A3	名 称 TITLE 120cm ステンレス製屋上換気扇 STAINLESS STEEL ROOF VENTILATOR
承認 APPROVED BY H. Nakajima 2005/3/14	検 図 CHECKED BY H. Nakajima 2005/3/14	形 式 TYPE RVS-48S
設計 DESIGNED BY Y. Hosoda 2005/3/14		図 番 DRAWING No. G371-13

テラルクリタ株式会社 TERALKURITA INC.