

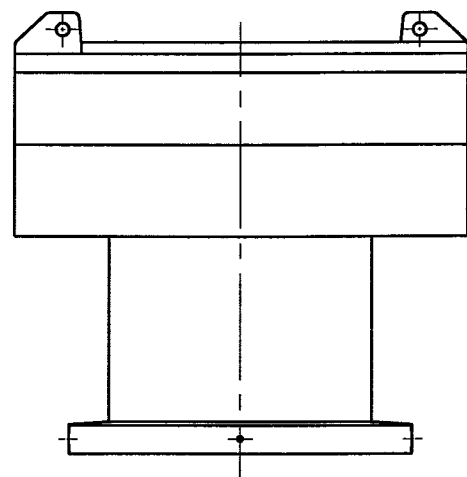


No.	変更 REVISIONS	調査 CHECK	担当 NAME
1	誤記訂正	H. Nakajima 2007-5-10	K. Kakizol 2007-5-10

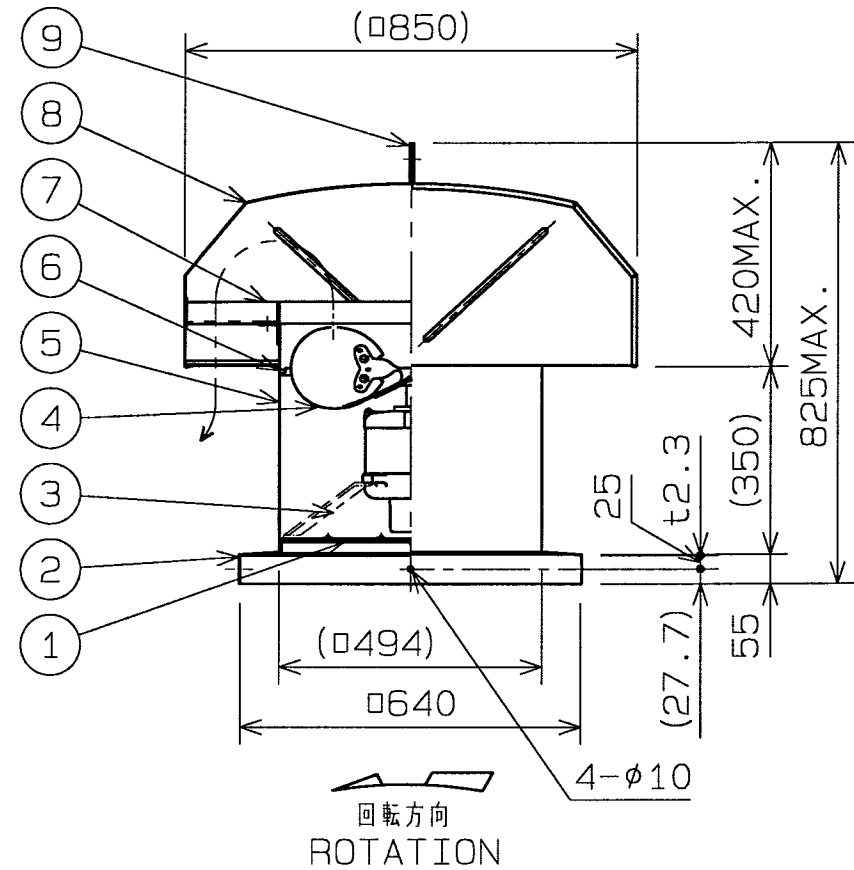


静圧・風量特性 CHARACTERISTICS CURVE
JISB8330 (at20°C)

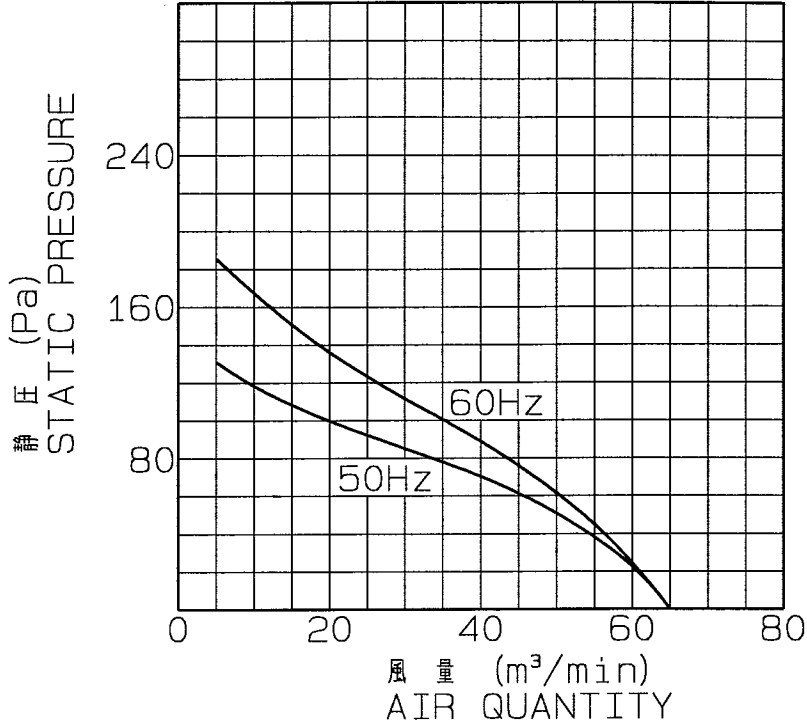

注) 仕様は都合により変更する場合があります。
SPECIFICATIONS ARE SUBJECT TO CHANGE WITHOUT NOTICE.

記事 NOTE
1) この屋上換気扇は、50Hz/60Hz共通ではありません。
ROOF VENTILATOR IS NOT
COMMON USE FOR 50Hz/60Hz.

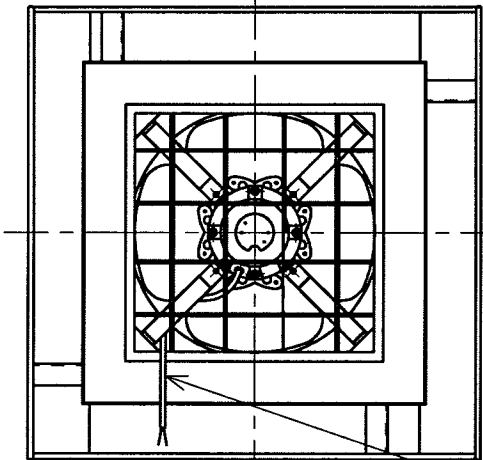

電源リード線
POWER CABLE
2PNCT 2x0.75mm² L=2m

特性表 CHARACTERISTICS

形 式 TYPE	相 数 PHASE (φ)	公称出力 (W) NOMINAL OUTPUT (W)	極 数 POLES	電 圧 VOLTAGE (V)	周波数 FREQ. (Hz)	※入 力 INPUT (W)	許容電流 RATED CURRENT (A)	始動電流 LOCKED ROTOR CURRENT (A)	静 圧 S.P. (Pa)	風 量 AIR QUANT. (m³/min)	※※騒 音 NOISE (dB (A))	質 量 MASS (kg)
RV-18S-C2	1	250	6	200	50	270	3.2	8.0	0	65	58	57
					60	250	2.6	6.6	0	65	61	
1. 絶縁抵抗 10MΩ以上 (DC500Vメガ-にて) INSULATION RESISTANCE OVER 10MΩ (at DC500V)												
2. 耐 電 圧 AC 1500V (1分間) DIELECTRIC TEST (1min)												
3. 使用条件 (STANDARD ENVIRONMENTAL CONDITIONS.) 一般空気 温度 -10℃~+50℃ AIR、AMBIENT TEMPERATURE、												
△1+40℃ 湿度 ~100% RELATIVE HUMIDITY、												
4. 軸 受 BEARING NO. K 負荷側 LS 6303ZZ 反負荷側 OS 6203ZZ												
標 高 1000m以下 SEA LEVEL UP TO 1000m												

※印は無静圧負荷状態での数値です。 ※FREE AIR DELIVERY
※※印は無静圧負荷状態での1.5m離れた地点の平均値です。 ※※MEAN OF POINTS (DISTANCE FROM 1.5m)

9	吊フック HOOK		2	
8	天蓋 HOOD	SGCC	1	t1.0
7	天蓋枠 FLANGE	SGCC	1	t3.2
6	中板 ORIFICE	SPCC	1	t1.2
5	ダクト DUCT	SGCC	1	t1.0
4	ファンブレード FAN BLADE	A5052P	4	t2.5
3	モータ取付アーム MOTOR ARM	SS400	4	FB32x6
2	取付枠 BASE	SGCC	1	t2.3
1	ガードネット GUARD NET	SS400		φ5
番号 No.	品名 PART NAME	材質 MATERIAL	個数 QTY.	記事 REMARKS

尺 寸 SCALE 1 : 10/2	A3	名 称 TITLE 45cm 防食形2種屋上換気扇 CORROSION PROTECTION SECOND-CLASS ROOF VENTILATOR
承認 APPROVED BY H. Nakajima 2005/4/1	検 図 CHECKED BY H. Nakajima 2005/4/1	形 式 TYPE RV-18S-C2
設計 DESIGNED BY Y. Hosoda 2005/3/31		図 番 DRAWING No. G712-02

テラルクリタ株式会社 TERALKURITA INC.