


No.	変更 REVISIONS	調査 CHECK	担当 NAME

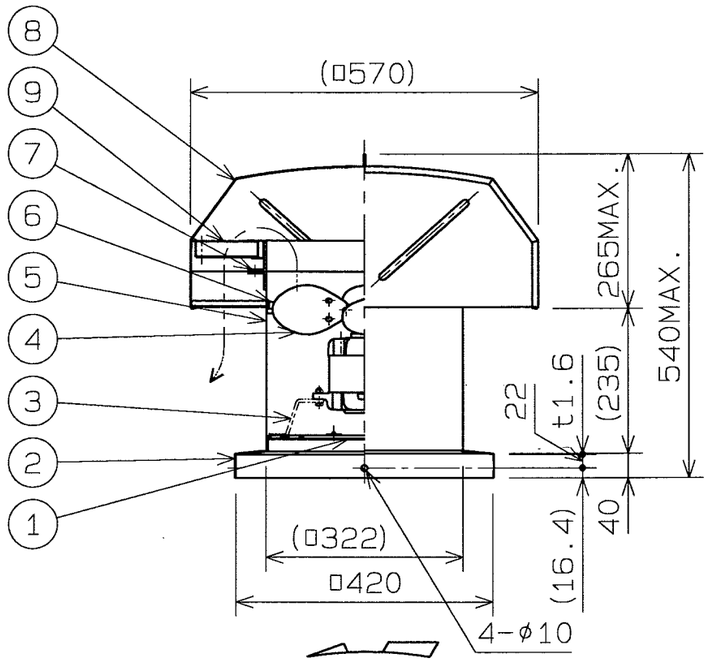


回転方向
ROTATION

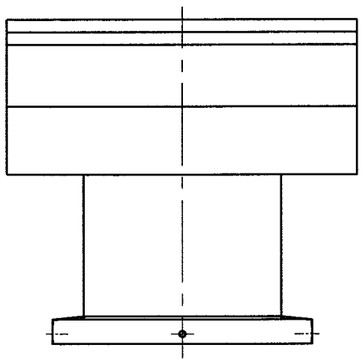

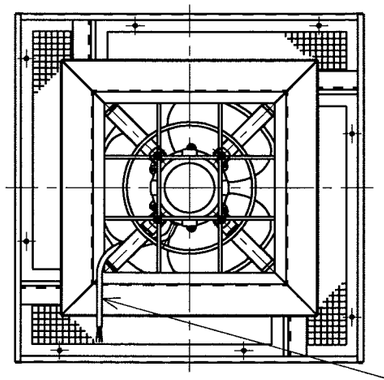

電源リード線
POWER CABLE
2PNCT 3×0.75mm² L=1m
UVW~白、赤、黒 WHITE、RED、BLACK

静圧・風量特性 CHARACTERISTICS CURVE
JISB8330 (at20°C)

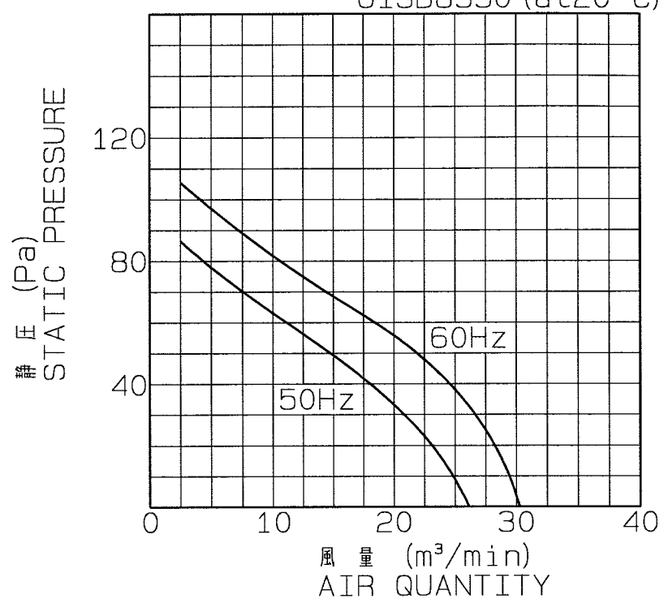

注) 仕様は都合により変更する場合があります。
SPECIFICATIONS ARE SUBJECT TO CHANGE WITHOUT NOTICE.

番号 No.	品名 PART NAME	材質 MATERIAL	個数 QTY.	記事 REMARKS
9	防鳥ネット BIRD SCREEN	SUS304	4	□15mm
8	天蓋 HOOD	SGCC	1	t1.0
7	天蓋枠 FLANGE	SGCC	1	t3.2
6	中板 ORIFICE	SPCC	1	t1.0
5	ダクト DUCT	SGCC	1	t1.0
4	ファンブレード FAN BLADE	A5052P	3	t1.0
3	モータ取付アーム MOTOR ARM	SS400	4	FB25×4.5
2	取付枠 BASE	SGCC	1	t1.6
1	ガードネット GUARD NET	SS400		φ5

特 性 表 CHARACTERISTICS

形式 TYPE	相数 PHASE (φ)	公称出力 (W) NOMINAL OUTPUT (W)	極数 POLES	電圧 VOLTAGE (V)	周波数 FREQ. (Hz)	＊入力 INPUT (W)	許容電流 RATED CURRENT (A)	始動電流 LOCKED ROTOR CURRENT (A)	静圧 S.P. (Pa)	風量 AIR QUANT. (m³/min)	＊＊騒音 NOISE (dB(A))	質量 MASS (kg)
RV-12S	3	50	4	200	50	50	0.6	1.7	0	26	53	23
					60	61	0.55	1.4	0	29	57	

1. 絶縁抵抗 10MΩ以上 (DC500Vメガーにて)
   INSULATION RESISTANCE OVER 10MΩ (at DC500V)
2. 耐電圧 AC 1500V (1分間)
   DIELECTRIC TEST (1min)
3. 使用条件 (STANDARD ENVIRONMENTAL CONDITIONS.)
   一般空気 AIR、温度 AMBIENT TEMPERATURE、−35℃~+50℃、湿度 RELATIVE HUMIDITY、~85%、標高 SEA LEVEL UP TO 1000m 1000m以下
4. 軸受 BEARING NO. S
   負荷側 LS 6200ZZ
   反負荷側 OS 6200ZZ

＊印は無静圧負荷状態での数値です。 ＊FREE AIR DELIVERY
＊＊印は無静圧負荷状態での1.5m離れた地点の平均値です。 ＊＊MEAN OF POINTS (DISTANCE FROM 1.5m)

尺度 SCALE 1:10	A3	名称 TITLE	30cm 防鳥網付屋上換気扇 BIRD SCREEN ROOF VENTILATOR
承認 APPROVED BY	H.Nakajima 2005/5/2	形式 TYPE	RV-12S
検図 CHECKED BY	H.Nakajima 2005/5/2	図番 DRAWING No.	G131-14
設計 DESIGNED BY	Y.Kosoda 2005/4/27		

テラルクリタ株式会社 TERAL KURITA INC.