



No.	変 更 REVISIONS	調査 CHECK	担当 NAME

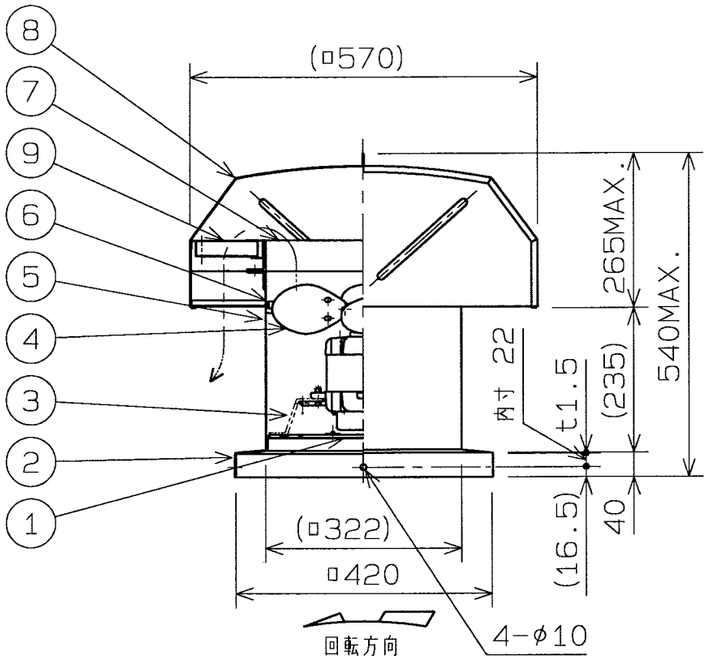

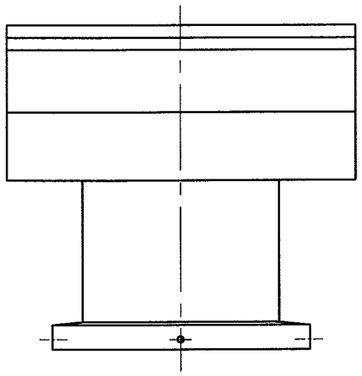

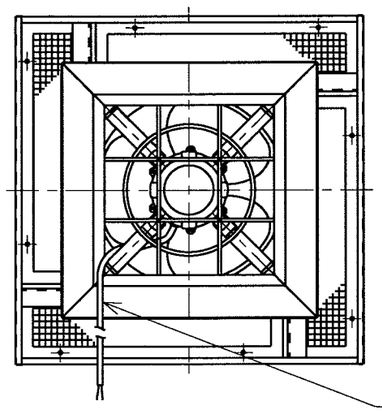

静圧・風量特性 CHARACTERISTICS CURVE
JISB8330 (at20°C)

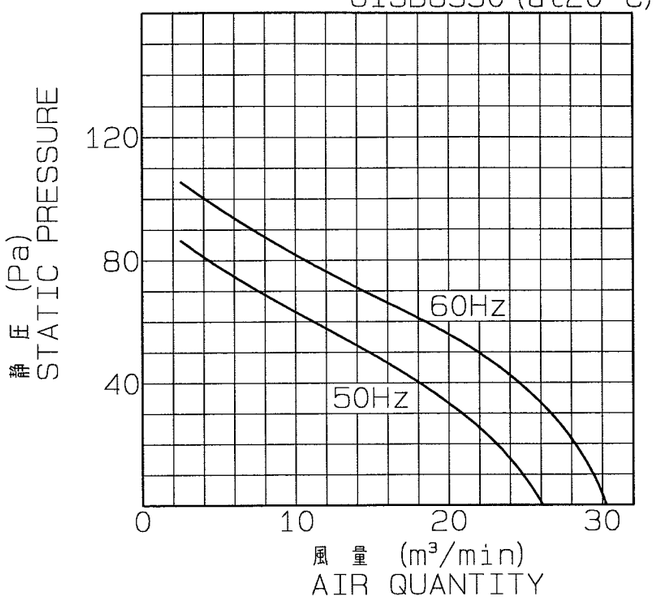

注) 仕様は都合により変更する場合があります。
SPECIFICATIONS ARE SUBJECT TO CHANGE WITHOUT NOTICE.

No.	品名 PART NAME	材質 MATERIAL	個数 QTY.	記事 REMARKS
9	防虫ネット INSECT SCREEN	SUS304	4	12MESH
8	天蓋 HOOD	SUS304	1	t1.0
7	天蓋枠 FLANGE	SUS304	1	t3.0
6	中板 ORIFICE	SUS304	1	t1.0
5	ダクト DUCT	SUS304	1	t1.0
4	ファンブレード FAN BLADE	SUS304	3	t1.0
3	モータ取付アーム MOTOR ARM	SUS304	4	FB25×4
2	取付枠 BASE	SUS304	1	t1.5
1	ガードネット GUARD NET	SUS304		φ5

特 性 表 CHARACTERISTICS

形式 TYPE	相数 PHASE (φ)	公称出力 (W) NOMINAL OUTPUT (W)	極数 POLES	電圧 VOLTAGE (V)	周波数 FREQ. (Hz)	※入力 INPUT (W)	許容電流 RATED CURRENT (A)	始動電流 LOCKED ROTOR CURRENT (A)	静圧 S.P. (Pa)	風量 AIR QUANT. (m³/min)	※※騒音 NOISE (dB(A))	質量 MASS (kg)
RVS-12S	1	50	4	100	50	55	1.2	2.5	0	26	53	23
					60	75	1.0	2.4	0	29	57	

1. 絶縁抵抗 10MΩ以上 (DC500Vメガーにて)
   INSULATION RESISTANCE OVER 10MΩ (at DC500V)
2. 耐電圧 AC 1500V (1分間)
   DIELECTRIC TEST (1min)
3. 使用条件 (STANDARD ENVIRONMENTAL CONDITIONS.)
   一般空気 温度 −10℃~+50℃ 湿度 ~85% 標高 1000m以下
   AIR、 AMBIENT TEMPERATURE、 RELATIVE HUMIDITY、 SEA LEVEL UP TO 1000m
4. 軸受 BEARING NO. K
   負荷側 LS 6200ZZ
   反負荷側 OS 6200ZZ

※印は無静圧負荷状態での数値です。 ※FREE AIR DELIVERY
※※印は無静圧負荷状態での1.5m離れた地点の平均値です。 ※※MEAN OF POINTS (DISTANCE FROM 1.5m)

尺度 SCALE 1:10	A3	名称 TITLE	30cm 防虫網付ステンレス製屋上換気扇 INSECT SCREEN STAINLESS STEEL ROOF VENTILATOR
承認 APPROVED BY	H.Nakajima 2005/10/24	形式 TYPE	RVS-12S
検図 CHECKED BY	H.Nakajima 2005/10/24	図番 DRAWING No.	G575-14
設計 DESIGNED BY	Y.Noroda 2005/10/21		

テラルクリタ株式会社 TERAL KURITA INC.