


No.	変 更 REVISIONS	調査 CHECK	担当 NAME

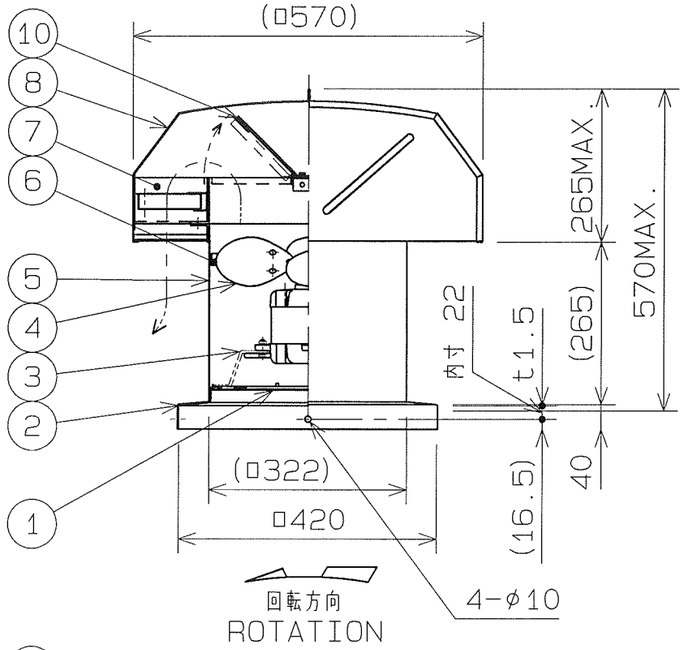


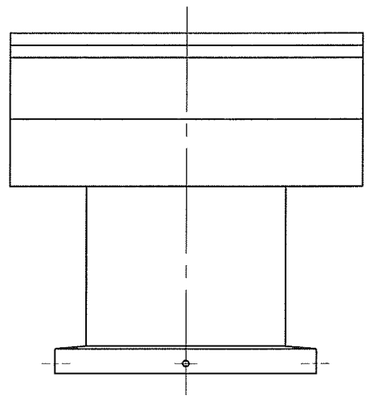

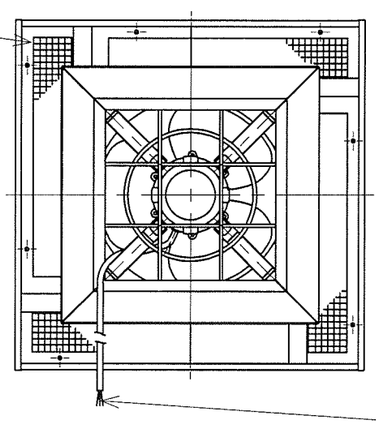

電源リード線
POWER CABLE
2PNCT 3x0.75mm² L=0.8m
UVW~白赤黒 WHITE RED BLACK

静圧・風量特性 CHARACTERISTICS CURVE
JIS B8330 (at20℃)

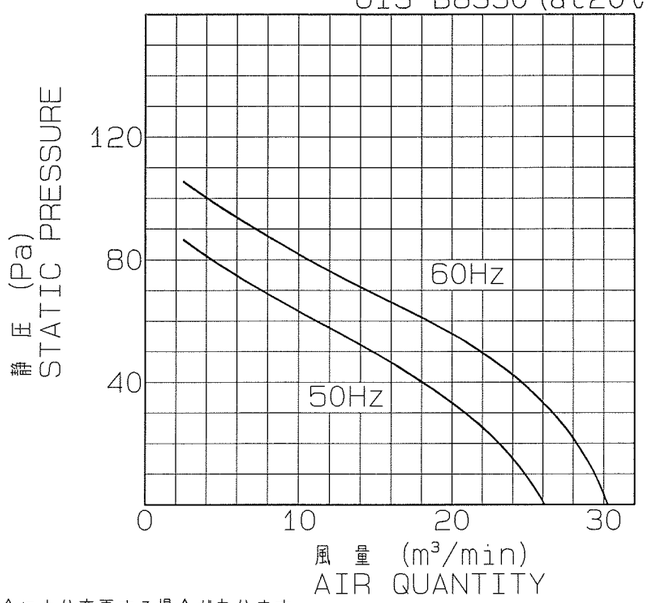

注) 仕様は都合により変更する場合があります。
SPECIFICATIONS ARE SUBJECT TO CHANGE WITHOUT NOTICE.

10	シャッタブレード SHUTTER BLADE	A5052P	2	
9	防虫ネット INSECT SCREEN	SUS304	4	12MESH
8	天蓋 HOOD	SUS304	1	t1.0
7	天蓋枠 FLANGE	SUS304	1	t3.0
6	中板 ORIFICE	SUS304	1	t1.0
5	ダクト DUCT	SUS304	1	t1.0
4	ファンブレード FAN BLADE	SUS304	3	t1.0
3	モータ取付アーム MOTOR ARM	SUS304	4	FB4x25
2	取付枠 BASE	SUS304	1	t1.5
1	ガードネット GUARD NET	SUS304	1	φ5
番号 No.	品 名 PART NAME	材 質 MATERIAL	個 数 QTY.	記 事 REMARKS

特 性 表 CHARACTERISTICS

形 式 TYPE	相 数 PHASE (φ)	公称出力 NOMINAL OUTPUT (W)	極 数 POLES	電 圧 VOLTAGE (V)	周波数 FREQ. (Hz)	※入 力 INPUT (W)	許容電流 RATED CURRENT (A)	始動電流 LOCKED ROTOR CURRENT (A)	静 圧 S.P. (Pa)	風 量 AIR QUANT. (m³/min)	※※騒 音 NOISE (dB(A))	質 量 MASS (kg)
RVS-12S	3	50	4	200	50	50	0.6	1.68	0	26	53	26
					60	61	0.5	1.44	0	29	57	

1. 絶縁抵抗 10MΩ以上 (DC500Vメガーにて)
INSULATION RESISTANCE OVER 10MΩ (at DC500V)
2. 耐 電 圧 AC 1500V (1分間)
DIELECTRIC TEST (1min)
3. 使用条件 (STANDARD ENVIRONMENTAL CONDITIONS.)
一般空気 AIR、 温 度 AMBIENT TEMPERATURE, −35~+50℃ 湿 度 RELATIVE HUMIDITY, ~85% 標 高 SEA LEVEL UP TO 1000m 1000m以下
4. 軸 受 BEARING NO. K
負荷側 LS 6200ZZ
反負荷側 OS 6200ZZ

※印は無静圧負荷状態での数値です。 ※FREE AIR DELIVERY
※※印は無静圧負荷状態での1.5m離れた地点の平均値です。 ※※MEAN OF POINTS (DISTANCE FROM 1.5m)

尺度 SCALE 1:10	A3	名称 TITLE	30cm 防虫網付ステンレス製屋上換気扇 INSECT SCREEN STAINLESS STEEL ROOF VENTILATOR
承認 APPROVED BY	H.Nakajima 2013/3/13	形式 TYPE	RVS-12S
検図 CHECKED BY	H.Nakajima 2013/3/13	図番 DRAWING No.	G751-10
設計 DESIGNED BY	Y.Hozoda 2013/3/12		

テラルクリタ株式会社 TERALKURITA INC.