

記事 NOTE

1) この屋上換気扇は、50Hz/60Hz共通ではありません。  
ROOF VENTILATOR IS NOT  
COMMON USE FOR 50Hz/60Hz.

電源リード線  
POWER CABLE  
2PNCT 3x5.5mm<sup>2</sup> L=3m  
UVV~白赤黒 WHITE RED BLACK

特性表 CHARACTERISTICS

形式 TYPE	相数 PHASE (φ)	公称出力 NOMINAL OUTPUT (kW)	極数 POLES	電圧 VOLTAGE (V)	周波数 FREQ. (Hz)	*入力 INPUT (kW)	許容電流 RATED CURRENT (A)	始動電流 LOCKED ROTOR CURRENT (A)	静圧 S. P. (Pa)	風量 AIR QUANT. (m <sup>3</sup> /min)	**騒音 NOISE (dB(A))	質量 MASS (kg)
RV-48S	3	3.7	10	200	50	3.1	20.0	74.8	0	700	75	410
					60	3.0	17.0	63.6	0	700	76	


- |  |  |
|--|--|
| 1. 絶縁抵抗 10MΩ以上 (DC500Vメガーにて)<br>INSULATION RESISTANCE OVER 10MΩ (at DC500V)  | 4. 軸受 BEARING NO. K<br>負荷側 LS 6307ZZ<br>反負荷側 OS 6307ZZ |
| 2. 耐電圧 AC 1500V(1分間)<br>DIELECTRIC TEST (1min)   |  |
| 3. 使用条件 (STANDARD ENVIRONMENTAL CONDITIONS.)<br>一般空気 温度 -35~+50℃ 湿度 ~85%<br>AIR, AMBIENT TEMPERATURE, RELATIVE HUMIDITY, 標高 1000m以下<br>SEA LEVEL UP TO 1000m |  |

\*印は無静圧負荷状態での数値です。 \*FREE AIR DELIVERY

\*\*印は無静圧負荷状態での1.5m離れた地点の平均値です。 \*\*MEAN OF POINTS (DISTANCE FROM 1.5m)

No.	変更 REVISIONS	調査 CHECK	担当 NAME

静圧・風量特性 CHARACTERISTICS CURVE  
JIS B8330 (at 20°C)

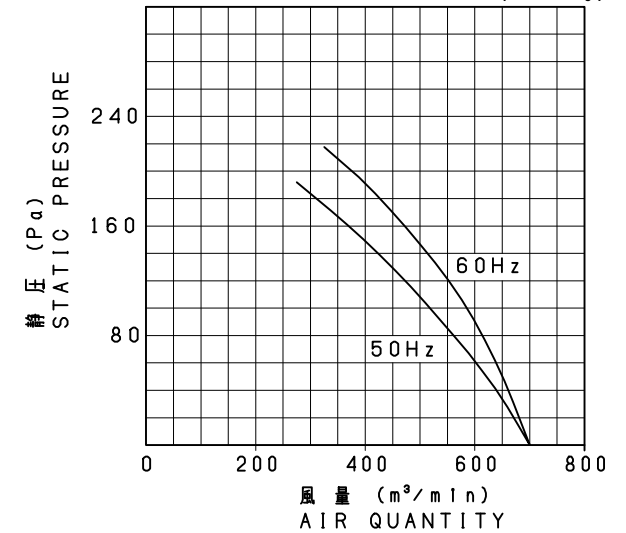

注) 仕様は都合により変更する場合があります。

SPECIFICATIONS ARE SUBJECT TO CHANGE WITHOUT NOTICE.

9	吊フック HOOK		2	
8	天蓋 HOOD	SGCC	1	t1.6
7	天蓋枠 FLANGE	SGCC	1	t3.2
6	中板 ORIFICE	SPCC	1	t1.2
5	ダクト DUCT	SGCC	1	t2.3
4	ファンブレード FAN BLADE	A5052P	4	t3
3	モータ取付アーム MOTOR ARM	SS400	4	FB50x12
2	取付枠 BASE	SGCC	1	t3.2
1	ガードネット GUARD NET	SS400	1	φ7
番号 No.	品名 PART NAME	材質 MATERIAL	個数 QTY.	記事 REMARKS

尺 SCALE 1:20/2	A3	名称 TITLE	120cm 標準形屋上換気扇 ROOF VENTILATOR
承認 APPROVED BY	H. NAKAJIMA 2005/3/31	形式 TYPE	RV-48S
検 CHECKED BY	H. NAKAJIMA 2005/3/31	図番 DRAWING No.	G126-01
設計 DESIGNED BY	Y. HOSODA 2005/3/31		

テラル株式会社 TERAL INC.