

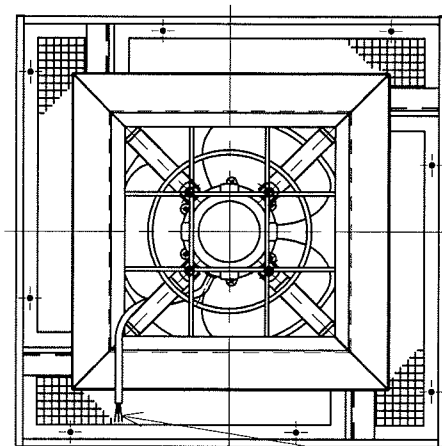


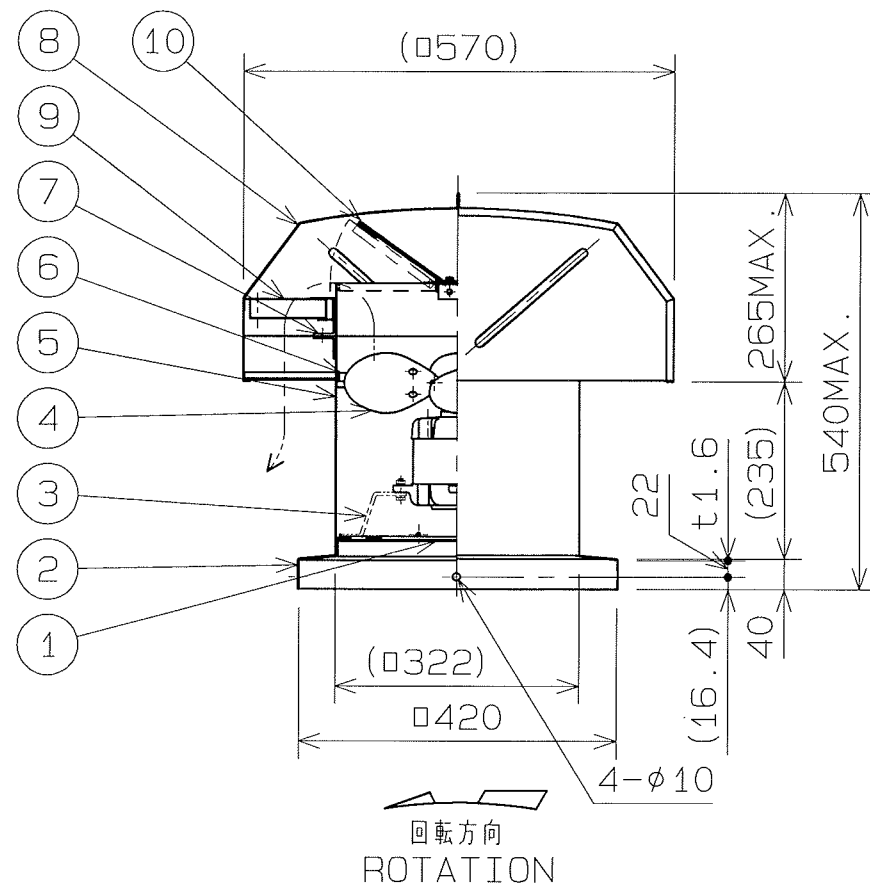

電源リード線
POWER CABLE
2PNCT 3x0.75mm² L=1m
UVW~白赤黒 WHITE RED BLACK

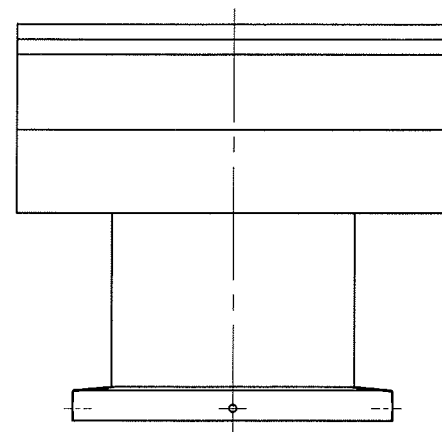


特 性 表 CHARACTERISTICS

形 式 TYPE	相 数 PHASE (φ)	公称出力 NOMINAL OUTPUT (W)	極 数 POLES	電 圧 VOLTAGE (V)	周波数 FREQ. (Hz)	※入 力 INPUT (W)	許容電流 RATED CURRENT (A)	始動電流 LOCKED ROTOR CURRENT (A)	静 圧 S.P. (Pa)	風 量 AIR QUANT. (m³/min)	※※騒 音 NOISE (dB (A))	質 量 MASS (kg)
RV-12S	3	50	4	200	50	50	0.6	1.7	0	26	53	30
					60	61	0.55	1.4	0	29	57	
1. 絶縁抵抗 10MΩ以上 (DC500Vメガーにて) INSULATION RESISTANCE OVER 10MΩ (at DC500V)												
2. 耐 電 圧 AC 1500V(1分間) DIELECTRIC TEST (1min)												
3. 使用条件 (STANDARD ENVIRONMENTAL CONDITIONS.) 一般空気 温度 -35~+50℃ 湿度 ~85% 標 高 1000m以下 AIR、AMBIENT TEMPERATURE、RELATIVE HUMIDITY、SEA LEVEL UP TO 1000m												
4. 軸 受 BEARING NO. S 負荷側 LS 6200ZZ 反負荷側 OS 6200ZZ												

※印は無静圧負荷状態での数値です。 ※FREE AIR DELIVERY
※※印は無静圧負荷状態での1.5m離れた地点の平均値です。 ※※MEAN OF POINTS (DISTANCE FROM 1.5m)

No.	変 更 REVISIONS	調査 CHECK	担当 NAME

静圧・風量特性 CHARACTERISTICS CURVE
JIS B8330 (at20°C)

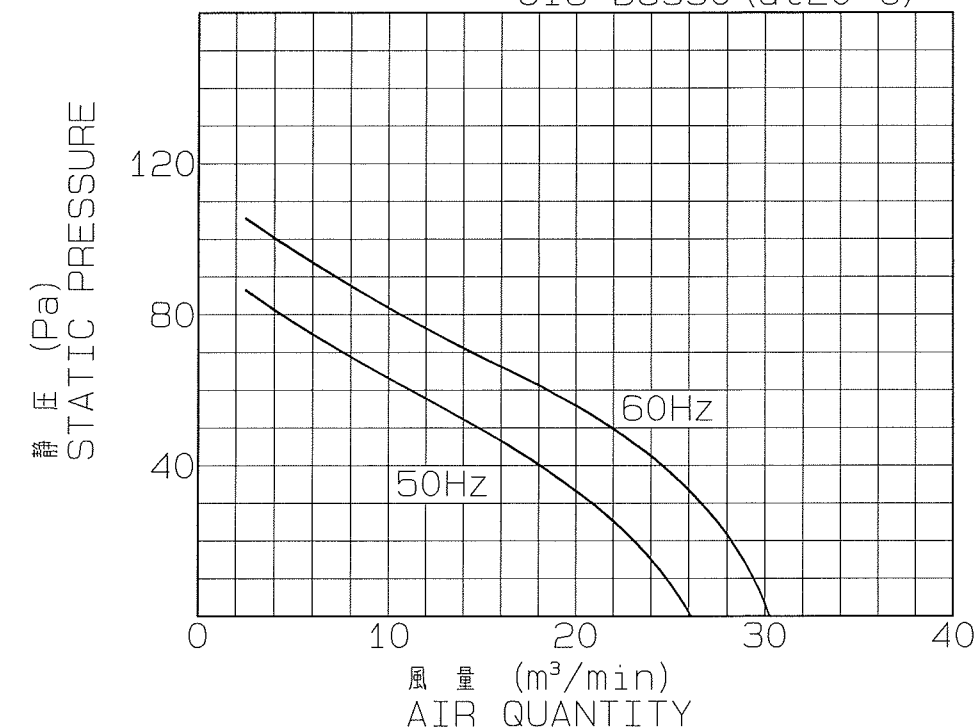

注) 仕様は都合により変更する場合があります。
SPECIFICATIONS ARE SUBJECT TO CHANGE WITHOUT NOTICE.

10	シャッターブレード SHUTTER BLADE	A5052P	2	
9	防鳥ネット BIRD SCREEN	SUS304	4	φ15mm
8	天蓋 HOOD	SGCC	1	t1.0
7	天蓋枠 FLANGE	SGCC	1	t3.2
6	中板 ORIFICE	SPCC	1	t1.0
5	ダクト DUCT	SGCC	1	t1.0
4	ファンブレード FAN BLADE	A5052P	3	t1.0
3	モータ取付アーム MOTOR ARM	SS400	4	FB4.5x25
2	取付枠 BASE	SGCC	1	t1.6
1	ガードネット GUARD NET	SS400	1	φ5
番号 No.	品 名 PART NAME	材 質 MATERIAL	個 数 QTY.	記 事 REMARKS

尺 度 SCALE 1 : 10	A3	名 称 TITLE 30cm 防鳥網シャッター付屋上換気扇 BIRD SCREEN SHUTTER ROOF VENTILATOR
承 認 APPROVED BY 2012/9/3	H. Nakajima	形 式 TYPE RV-12S
検 図 CHECKED BY 2012/9/3	H. Nakajima	図 番 DRAWING No. G131-17
設 計 DESIGNED BY 2012/9/3	J. Hirooka	

テラルクリタ株式会社 TERALKURITA INC.