
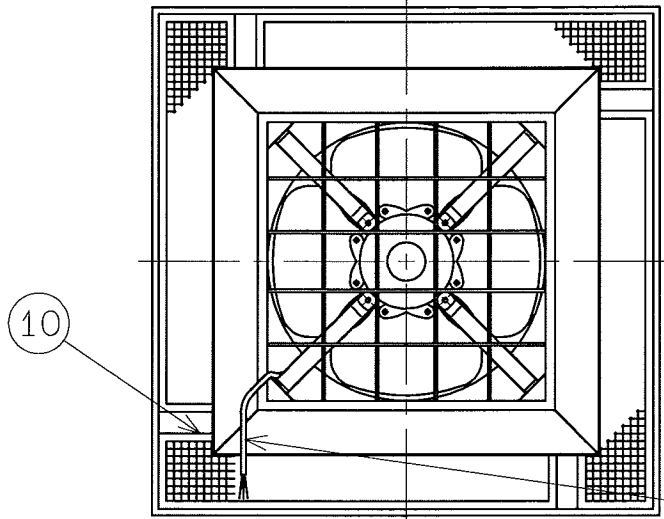
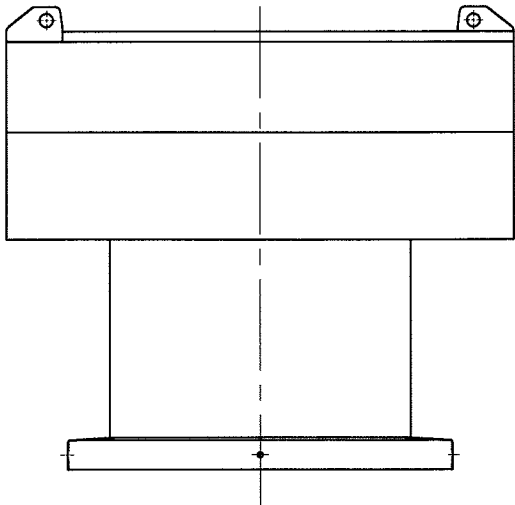


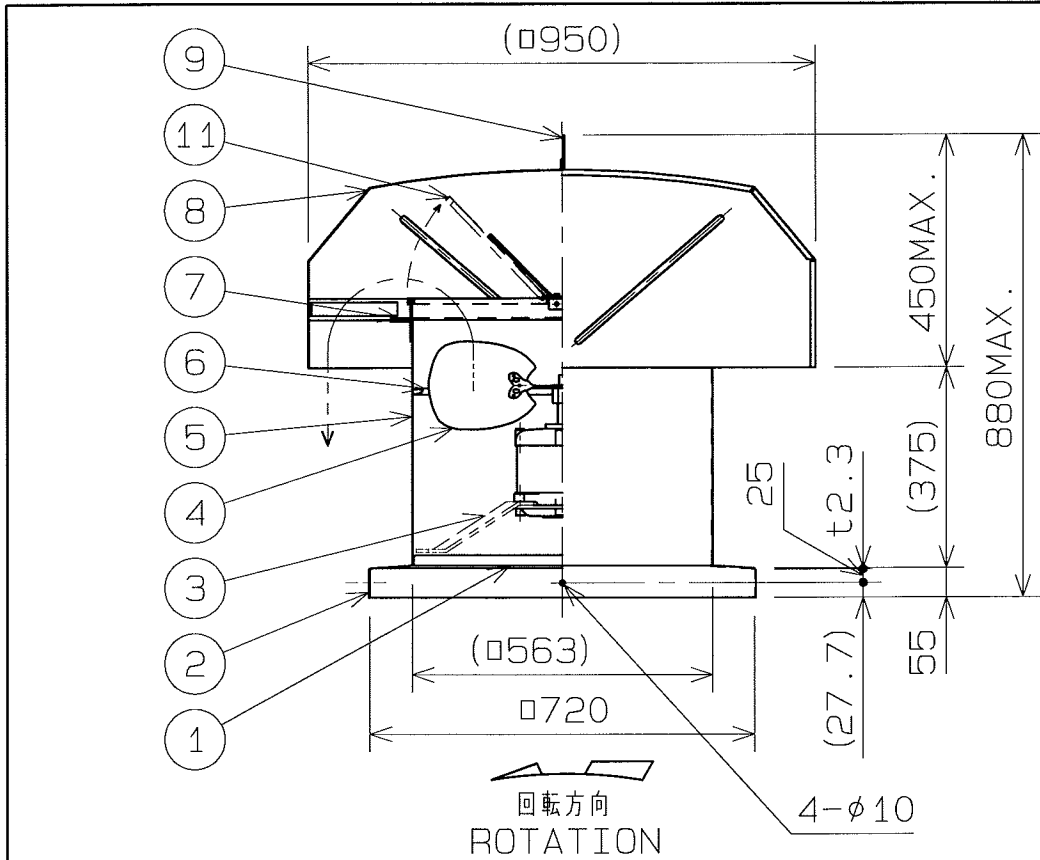

記事 NOTE
1) この屋上換気扇は、50Hz/60Hz 共通ではありません。
ROOF VENTILATOR IS NOT
COMMON USE FOR 50Hz/60Hz.

電源リード線
POWER CABLE
2PNC 3x1.25mm² L=2m
UVW~白、赤、黒 WHITE RED BLACK


特 性 表 CHARACTERISTICS

形 式 TYPE	相 数 PHASE (φ)	公称出力 (W) NOMINAL OUTPUT (W)	極 数 POLES	電 圧 VOLTAGE (V)	周波数 FREQ. (Hz)	※入 力 INPUT (W)	許容電流 RATED CURRENT (A)	始動電流 LOCKED ROTOR CURRENT (A)	静 圧 S.P. (Pa)	風 量 AIR QUANT. (m³/min)	※※騒 音 NOISE (dB (A))	質 量 MASS (kg)
RV-20S	3	400	6	200	50	300	2.5	6.6	0	110	62	66
					60	320	2.2	5.9	0	110	63	
1. 絶縁抵抗 10MΩ以上 (DC500Vメガ-にて) INSULATION RESISTANCE OVER 10MΩ (at DC500V)								4. 軸 受 BEARING NO. T 負荷側 LS 6303ZZ 反負荷側 OS 6203ZZ				
2. 耐 電 圧 AC 1500V(1分間) DIELECTRIC TEST (1min)												
3. 使用条件 (STANDARD ENVIRONMENTAL CONDITIONS.) 一般空気 温 度 -35℃~+50℃ 湿 度 ~85% 標 高 1000m以下 AIR、AMBIENT TEMPERATURE、RELATIVE HUMIDITY、SEA LEVEL UP TO 1000m												

※印は無静圧負荷状態での数値です。 ※FREE AIR DELIVERY
※※印は無静圧負荷状態での1.5m離れた地点の平均値です。 ※※MEAN OF POINTS (DISTANCE FROM 1.5m)

No.	変 更 REVISIONS	調査 CHECK	担当 NAME

静圧・風量特性 CHARACTERISTICS CURVE
JISB8330 (at20°C)

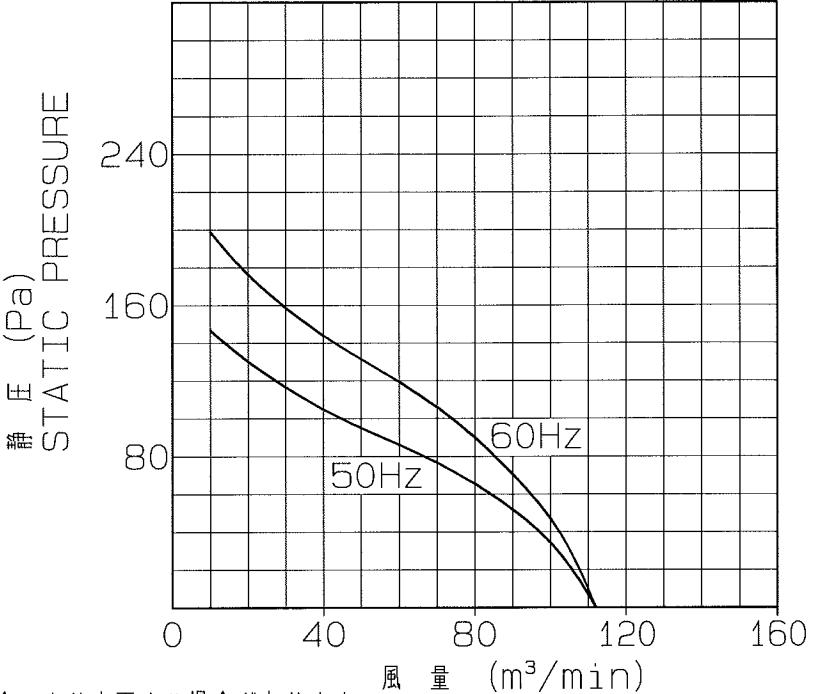

注) 仕様は都合により変更する場合があります。AIR QUANTITY
SPECIFICATIONS ARE SUBJECT TO CHANGE WITHOUT NOTICE.

11	シャッターブレード SHUTTER BLADE		2	
10	防虫ネット INSECT SCREEN	SUS304	4	12MESH
9	吊フック HOOK		2	
8	天蓋 HOOD	SGCC	1	t1.0
7	天蓋枠 FLANGE	SGCC	1	t3.2
6	中板 ORIFICE	SPCC	1	t1.2
5	ダクト DUCT	SGCC	1	t1.2
4	ファンブレード FAN BLADE	A5052P	4	t2.5
3	モータ取付アーム MOTOR ARM	SS400	4	FB32x6
2	取付枠 BASE	SGCC	1	t2.3
1	ガードネット GUARD NET	SS400		φ5
番号 No.	品 名 PART NAME	材 質 MATERIAL	個 数 QTY.	記 事 REMARKS

尺 寸 SCALE 1 : 10/2	A3	名 称 TITLE 標準シャッター、防虫網付屋上換気扇 BUTTERFLY SHUTTER INSECT SCREEN ROOF VENTILATOR
承 認 APPROVED BY H. Nakajima 2007/7/11	検 図 CHECKED BY H. Nakajima 2007/7/11	形 式 TYPE RV-20S
設 計 DESIGNED BY K. Kakizoe 2007/7/10	図 番 DRAWING No.	G135-35

テラルクリタ株式会社 TERALKURITA INC.