

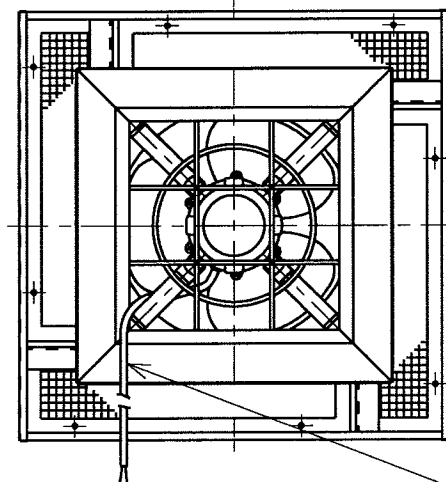


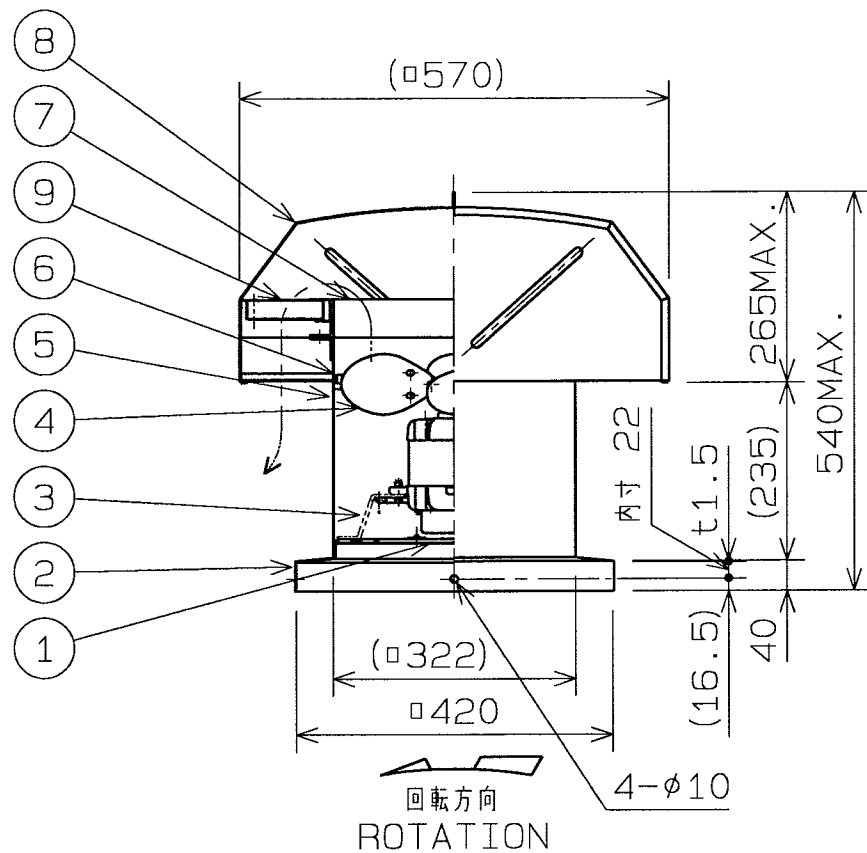


電源リード線
POWER CABLE
2PNCT 2x0.75mm² L=1m

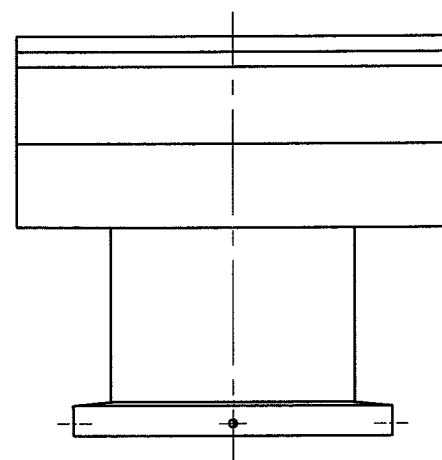

No.	変更 REVISIONS	調査 CHECK	担当 NAME

静圧・風量特性 CHARACTERISTICS CURVE
JISB8330 (at20°C)

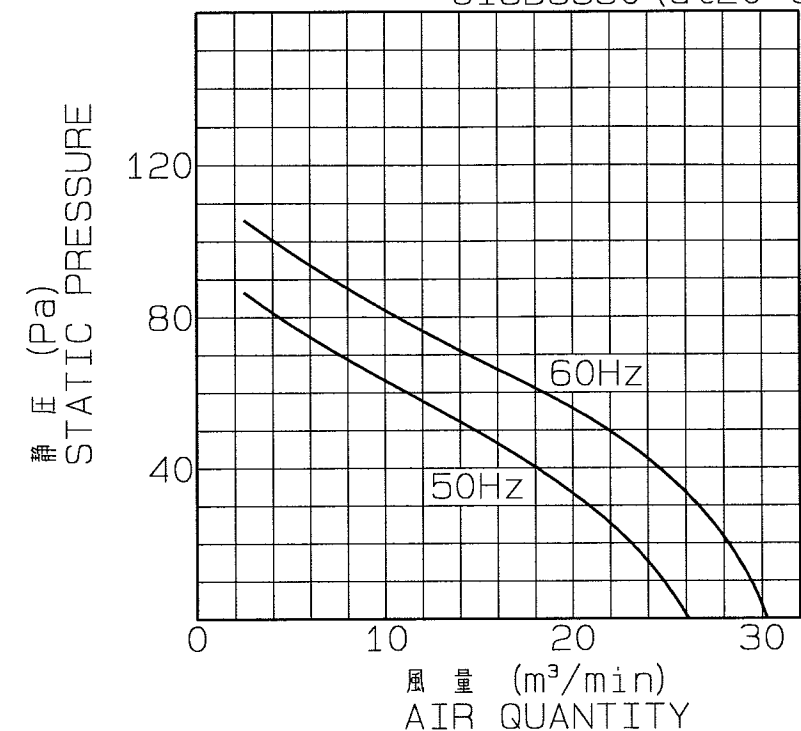

注)仕様は都合により変更する場合があります。
SPECIFICATIONS ARE SUBJECT TO CHANGE WITHOUT NOTICE.

特 性 表 CHARACTERISTICS

形 式 TYPE	相 数 PHASE (φ)	公称出力 (W) NOMINAL OUTPUT (W)	極 数 POLES	電 圧 VOLTAGE (V)	周波数 FREQ. (Hz)	※入 力 INPUT (W)	許容電流 RATED CURRENT (A)	始動電流 LOCKED ROTOR CURRENT (A)	静 圧 S.P. (Pa)	風 量 AIR QUANT. (m³/min)	※※騒 音 NOISE (dB (A))	質 量 MASS (kg)
RVS-12S	1	50	4	200	50	55	0.6	1.3	0	26	53	23
					60	75	0.5	1.2	0	29	57	
1. 絶縁抵抗 10MΩ以上 (DC500Vメガーにて) INSULATION RESISTANCE OVER 10MΩ (at DC500V)												
2. 耐 電 圧 AC 1500V(1分間) DIELECTRIC TEST (1min)												
3. 使用条件 (STANDARD ENVIRONMENTAL CONDITIONS.) 一般空気 温度 -10℃~+50℃ 湿度 ~85% 標 高 1000m以下 AIR, AMBIENT TEMPERATURE, RELATIVE HUMIDITY, SEA LEVEL UP TO 1000m												
								4. 軸 受 BEARING NO. K 負荷側 LS 6200ZZ 反負荷側 OS 6200ZZ				

※印は無静圧負荷状態での数値です。 ※FREE AIR DELIVERY
※※印は無静圧負荷状態での1.5m離れた地点の平均値です。 ※※MEAN OF POINTS (DISTANCE FROM 1.5m)

9	防虫ネット INSECT SCREEN	SUS304	4	12MESH
8	天蓋 HOOD	SUS304	1	t1.0
7	天蓋枠 FLANGE	SUS304	1	t3.0
6	中板 ORIFICE	SUS304	1	t1.0
5	ダクト DUCT	SUS304	1	t1.0
4	ファンブレード FAN BLADE	SUS304	3	t1.0
3	モータ取付アーム MOTOR ARM	SUS304	4	FB25x4
2	取付枠 BASE	SUS304	1	t1.5
1	ガードネット GUARD NET	SUS304		φ5
番号 No.	品 名 PART NAME	材 質 MATERIAL	個 数 QTY.	記 事 REMARKS

尺 度 SCALE 1 : 10	A3	名 称 TITLE 30cm 防虫網付ステンレス製屋上換気扇 INSECT SCREEN STAINLESS STEEL ROOF VENTILATOR
承 認 APPROVED BY H. Nakajima 2005/10/24	検 図 CHECKED BY H. Nakajima 2005/10/24	形 式 TYPE RVS-12S
設 計 DESIGNED BY J. Nozoda 2005/10/21	図 番 DRAWING No.	G575-15

テラルクリタ株式会社 TERALKURITA INC.