

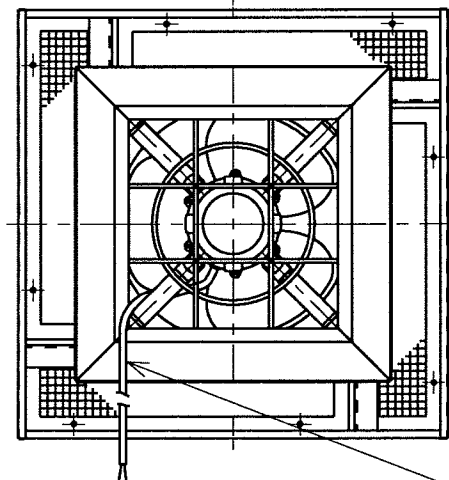


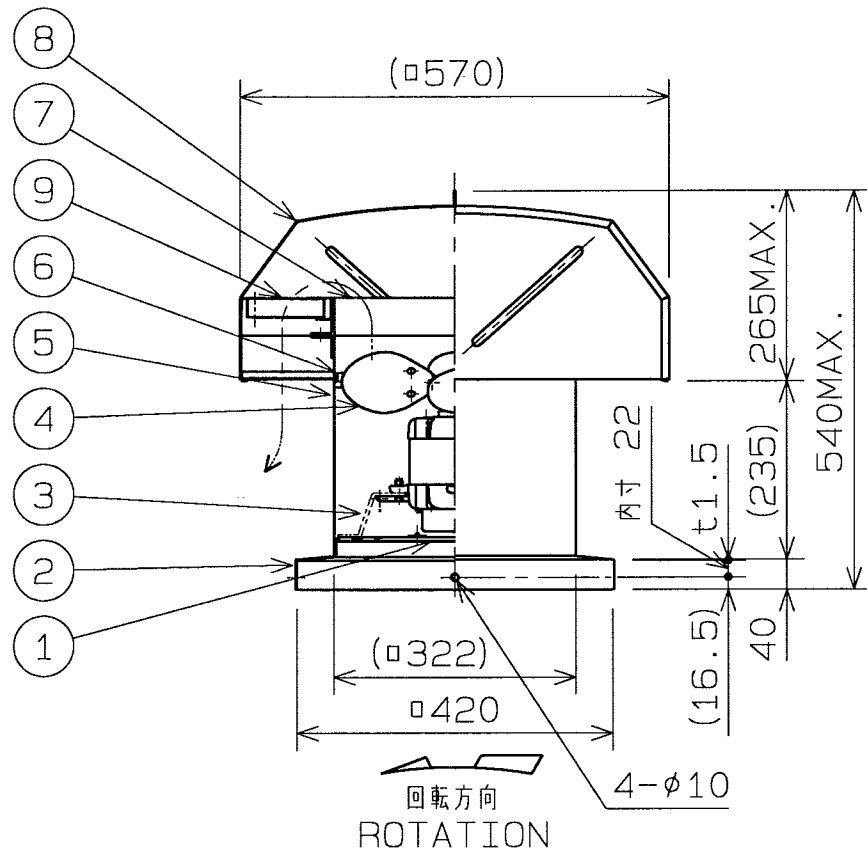


電源リード線
POWER CABLE
2PNCT 2x0.75mm² L=1m

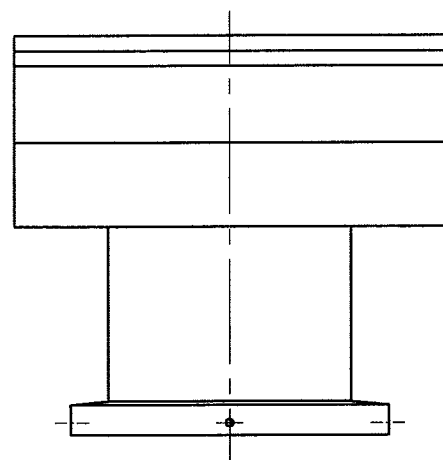

No.	変更 REVISIONS	調査 CHECK	担当 NAME

静圧・風量特性 CHARACTERISTICS CURVE
JISB8330 (at20°C)

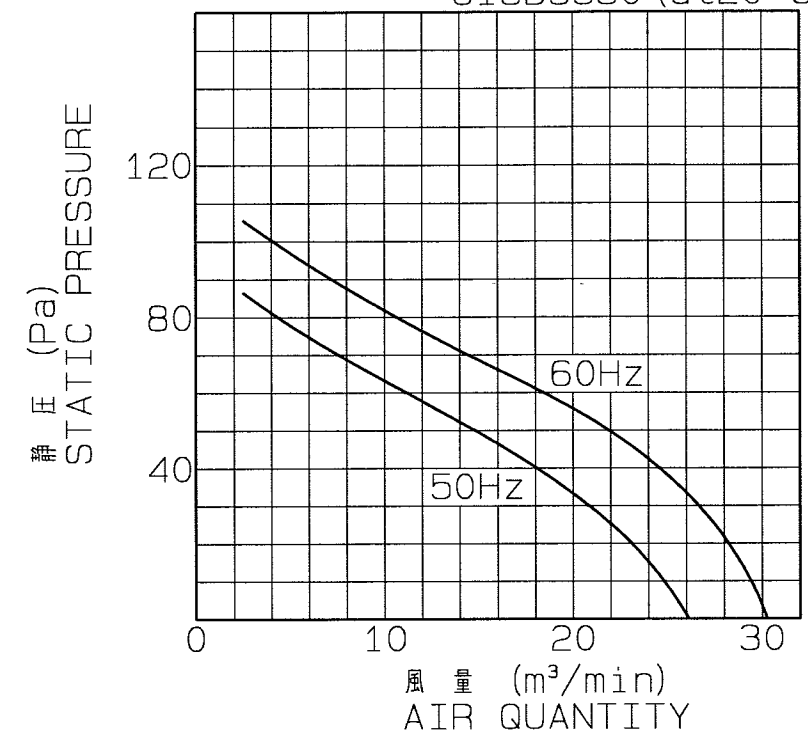

注)仕様は都合により変更する場合があります。
SPECIFICATIONS ARE SUBJECT TO CHANGE WITHOUT NOTICE.

特性表 CHARACTERISTICS

形 式 TYPE	相 数 PHASE (φ)	公称出力 (W) NOMINAL OUTPUT (W)	極 数 POLES	電 圧 VOLTAGE (V)	周波数 FREQ. (Hz)	※入 力 INPUT (W)	許容電流 RATED CURRENT (A)	始動電流 LOCKED ROTOR CURRENT (A)	静 圧 S.P. (Pa)	風 量 AIR QUANT. (m³/min)	※※騒 音 NOISE (dB (A))	質 量 MASS (kg)
RVS-12S	1	50	4	200	50	55	0.6	1.3	0	26	53	23
					60	75	0.5	1.2	0	29	57	
1. 絶縁抵抗 10MΩ以上 (DC500Vメガ-にて) INSULATION RESISTANCE OVER 10MΩ (at DC500V)												
2. 耐 電 圧 AC 1500V(1分間) DIELECTRIC TEST (1min)												
3. 使用条件 (STANDARD ENVIRONMENTAL CONDITIONS.) 一般空気 温 度 -10℃~+50℃ 湿 度 ~85% 標 高 1000m以下 AIR、AMBIENT TEMPERATURE、RELATIVE HUMIDITY、SEA LEVEL UP TO 1000m												
4. 軸 受 BEARING NO. K 負荷側 LS 6200ZZ 反負荷側 OS 6200ZZ												

※印は無静圧負荷状態での数値です。 ※FREE AIR DELIVERY
※※印は無静圧負荷状態での1.5m離れた地点の平均値です。 ※※MEAN OF POINTS (DISTANCE FROM 1.5m)

9	防鳥ネット BIRD SCREEN		4	φ15mm
8	天蓋 HOOD	SUS304	1	t1.0
7	天蓋枠 FLANGE	SUS304	1	t3.0
6	中板 ORIFICE	SUS304	1	t1.0
5	ダクト DUCT	SUS304	1	t1.0
4	ファンブレード FAN BLADE	SUS304	3	t1.0
3	モータ取付アーム MOTOR ARM	SUS304	4	FB25x4
2	取付枠 BASE	SUS304	1	t1.5
1	ガードネット GUARD NET	SUS304		φ5
番号 No.	品名 PART NAME	材質 MATERIAL	個数 QTY.	記事 REMARKS

尺 SCALE 1 : 10	A3	名称 TITLE 30cm 防鳥網付ステンレス製屋上換気扇 BIRD SCREEN STAINLESS STEEL ROOF VENTILATOR
承認 APPROVED BY H. Nakajima 2005/7/27	形式 TYPE RVS-12S	図番 DRAWING No. G575-13
検図 CHECKED BY H. Nakajima 2005/7/27		
設計 DESIGNED BY Y. Nozodo 2005/7/26		

テラルクリタ株式会社 TERALKURITA INC.