
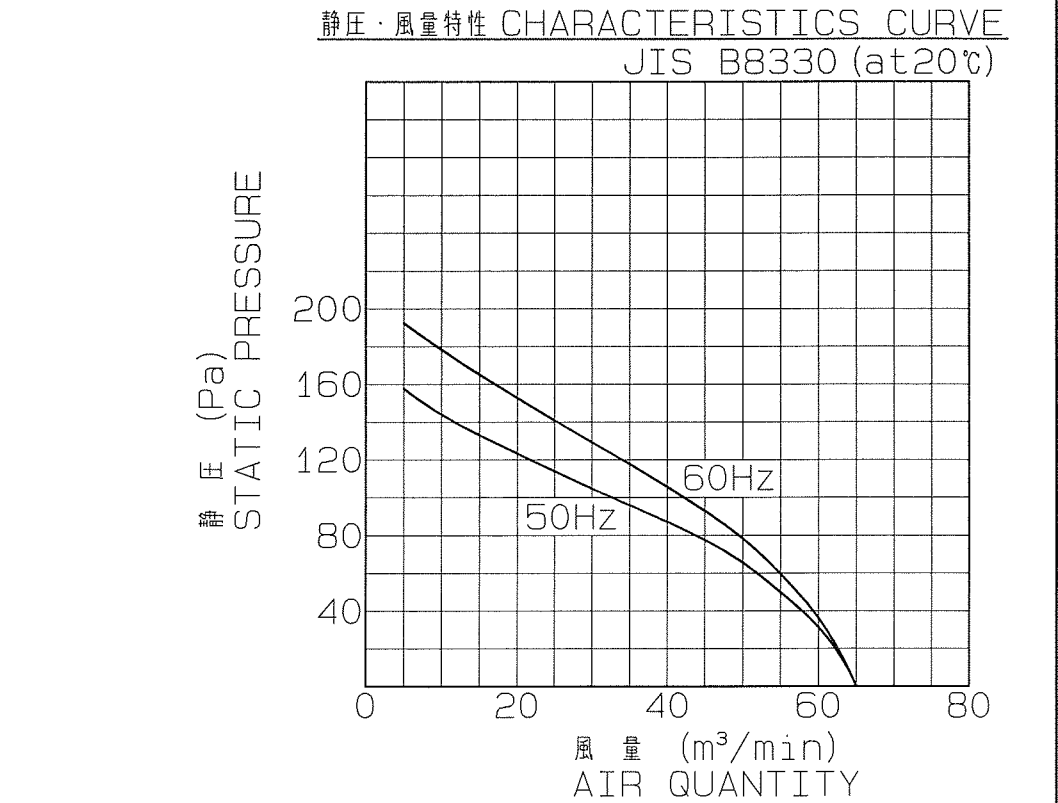
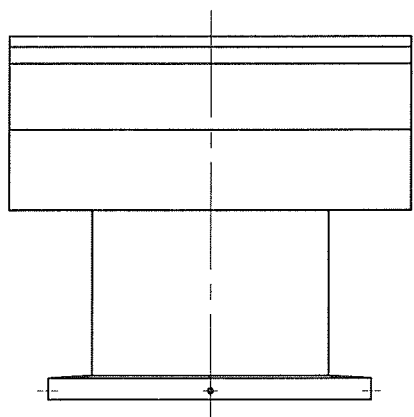


No.	変更 REVISIONS	調査 CHECK	担当 NAME

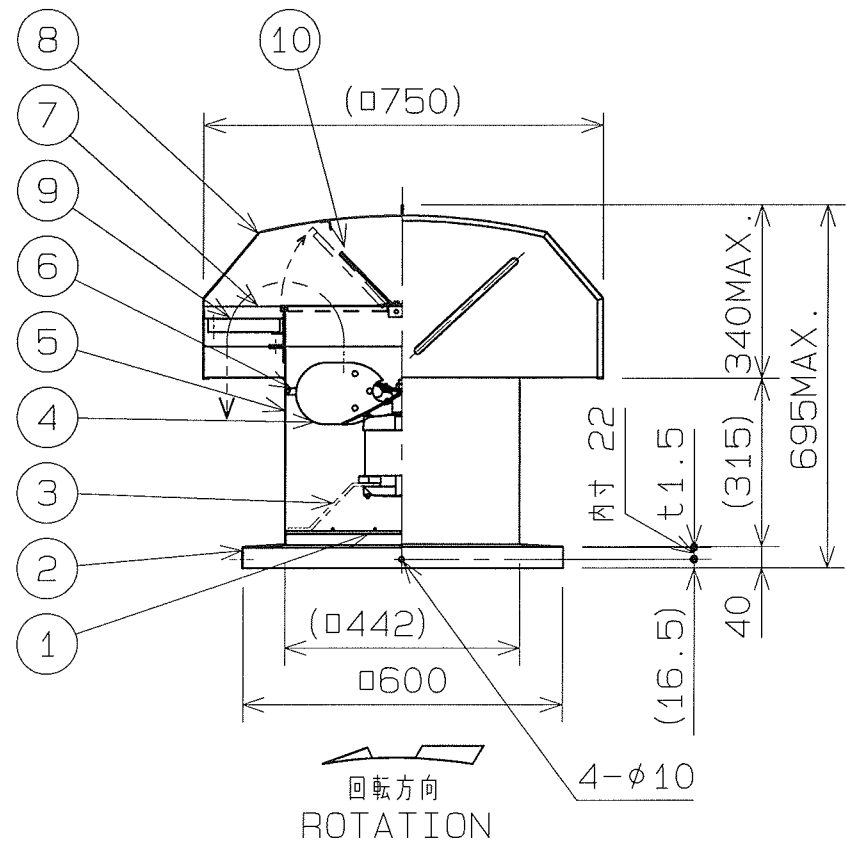

注) 仕様は都合により変更する場合があります。
SPECIFICATIONS ARE SUBJECT TO CHANGE WITHOUT NOTICE.

10	シャッターブレード SHUTTER BLADE	-	2	
9	防虫ネット INSECT SCREEN	SUS304	4	12MESH
8	天蓋 HOOD	SUS304	1	t1.0
7	天蓋枠 FLANGE	SUS304	1	t3.0
6	中板 ORIFICE	SUS304	1	t1.0
5	ダクト DUCT	SUS304	1	t1.0
4	ファンブレード FAN BLADE	SUS304	4	t2.0
3	モータ取付アーム MOTOR ARM	SUS304	4	FB6×32
2	取付枠 BASE	SUS304	1	t1.5
1	ガードネット GUARD NET	SUS304	1	φ5
番号 No.	品名 PART NAME	材質 MATERIAL	個数 QTY.	記事 REMARKS

尺度 SCALE 1 : 10/2	A3	名称 TITLE 40cm 防虫網付ステンレス製屋上換気扇 INSECT SCREEN STAINLESS STEEL ROOF VENTILATOR
承認 APPROVED BY H. Nakajima 2013/3/13	形式 TYPE RVS-16S	
検図 CHECKED BY H. Nakajima 2013/3/13	図番 DRAWING No. G364-24	
設計 DESIGNED BY Y. Nosoda 2013/3/12		

テラルクリタ株式会社 TERALKURITA INC.

記事 NOTE
1) この屋上換気扇は、50Hz/60Hz 共通ではありません。
ROOF VENTILATOR IS NOT
COMMON USE FOR 50Hz/60Hz.

電源リード線
POWER CABLE
2PNCT 3x0.75mm² L=1.5m
UVW~白赤黒 WHITE RED BLACK

特性表 CHARACTERISTICS

形 式 TYPE	相 数 PHASE (φ)	公称出力 NOMINAL OUTPUT (W)	極 数 POLES	電 圧 VOLTAGE (V)	周波数 FREQ. (Hz)	※入 力 INPUT (W)	許容電流 RATED CURRENT (A)	始動電流 LOCKED ROTOR CURRENT (A)	静 圧 S.P. (Pa)	風 量 AIR QUANT. (m³/min)	※※騒 音 NOISE (dB (A))	質 量 MASS (kg)
RVS-16S	3	200	4	200	50	280	1.4	4.5	0	65	64	52
					60	280	1.4	4.2	0	65	67	
1. 絶縁抵抗 10MΩ以上 (DC500Vメガにて) INSULATION RESISTANCE OVER 10MΩ (at DC500V)								4. 軸 受 BEARING NO.		K		
2. 耐 電 圧 AC 1500V(1分間) DIELECTRIC TEST (1min)								負荷側 LS 6202ZZ				
3. 使用条件 (STANDARD ENVIRONMENTAL CONDITIONS.) 一般空気 温 度 -35~+50℃ 湿 度 ~85% 標 高 1000m以下 AIR、AMBIENT TEMPERATURE、RELATIVE HUMIDITY、SEA LEVEL UP TO 1000m								反負荷側 OS 6202ZZ				

※印は無静圧負荷状態での数値です。 *FREE AIR DELIVERY
※※印は無静圧負荷状態での1.5m離れた地点の平均値です。 **MEAN OF POINTS (DISTANCE FROM 1.5m)