
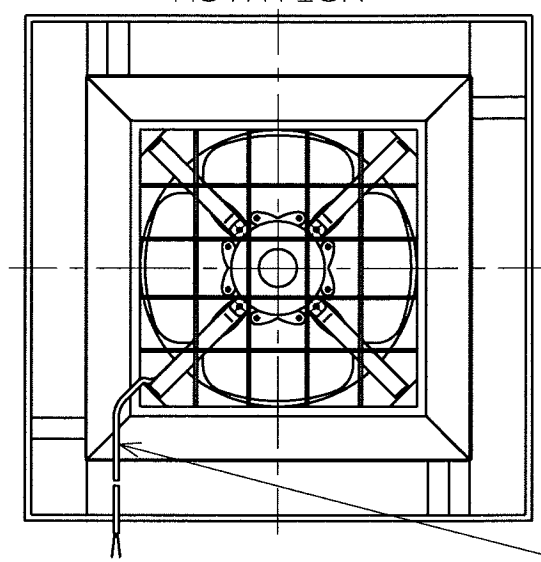
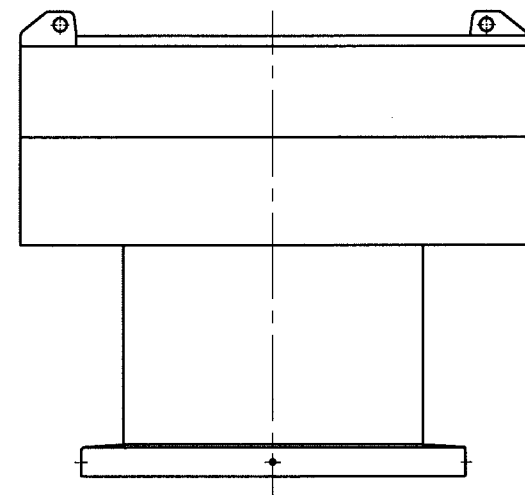


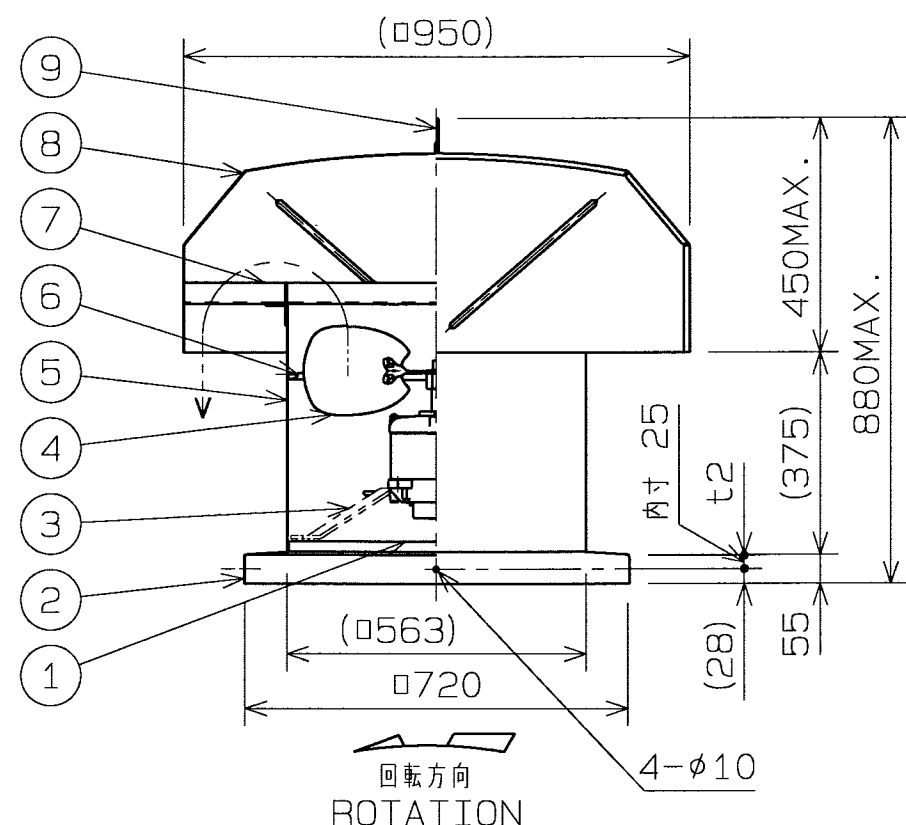

記事 NOTE
1) この屋上換気扇は、50Hz/60Hz共通ではありません。
ROOF VENTILATOR IS NOT
COMMON USE FOR 50Hz/60Hz.

電源リード線
POWER CABLE
2PNCT 2x1.25mm² L=2m


特性表 CHARACTERISTICS

形 式 TYPE	相 数 PHASE (φ)	公称出力 (W) NOMINAL OUTPUT (W)	極 数 POLES	電 圧 VOLTAGE (V)	周波数 FREQ. (Hz)	※入 力 INPUT (W)	許容電流 RATED CURRENT (A)	始動電流 LOCKED ROTOR CURRENT (A)	静 圧 S.P. (Pa)	風 量 AIR QUANT. (m³/min)	※※騒 音 NOISE (dB (A))	質 量 MASS (kg)
RVS-20S	1	400	6	200	50	350	3.5	8.6	0	110	62	66
					60	350	3.0	7.6	0	110	63	
1. 絶縁抵抗 10MΩ以上 (DC500Vメガーにて) INSULATION RESISTANCE OVER 10MΩ (at DC500V)								4. 軸 受 BEARING NO. K				
2. 耐 電 圧 AC 1500V (1分間) DIELECTRIC TEST (1min)								負荷側 LS 6303ZZ				
3. 使用条件 (STANDARD ENVIRONMENTAL CONDITIONS.)								反負荷側 OS 6302ZZ				
一般空気 温 度 -10℃~+50℃ 湿 度 ~85% 標 高 1000m以下												
AIR、AMBIENT TEMPERATURE、RELATIVE HUMIDITY、								SEA LEVEL UP TO 1000m				

※印は無静圧負荷状態での数値です。 ※FREE AIR DELIVERY
※※印は無静圧負荷状態での1.5m離れた地点の平均値です。 ※※MEAN OF POINTS (DISTANCE FROM 1.5m)

No.	変更 REVISIONS	調査 CHECK	担当 NAME

静圧・風量特性 CHARACTERISTICS CURVE
JISB8330 (at20°C)

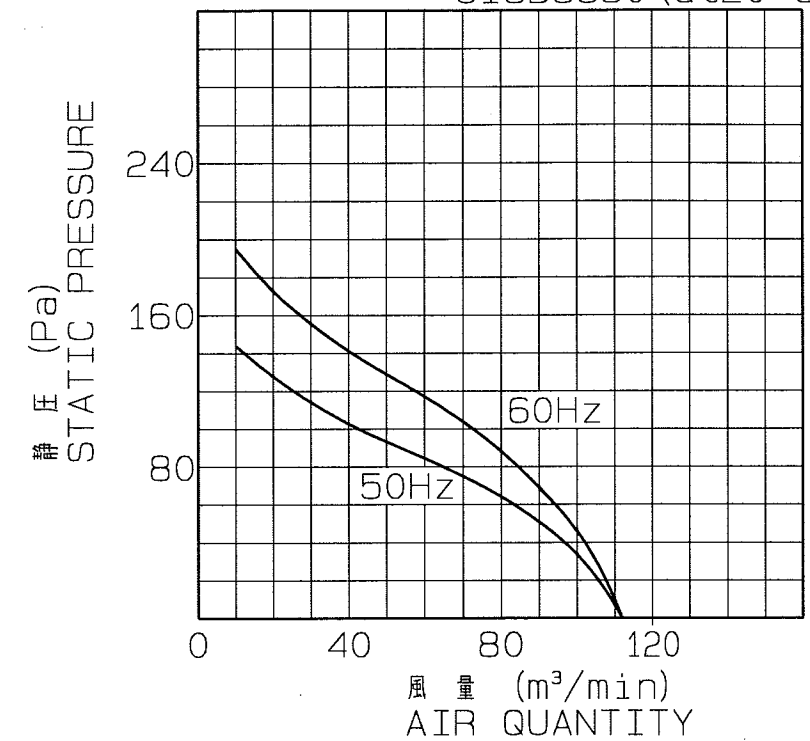

注) 仕様は都合により変更する場合があります。
SPECIFICATIONS ARE SUBJECT TO CHANGE WITHOUT NOTICE.

9	吊フック HOOK	SUS304	2	
8	天蓋 HOOD	SUS304	1	t1.0
7	天蓋枠 FLANGE	SUS304	1	t3.0
6	中板 ORIFICE	SUS304	1	t1.2
5	ダクト DUCT	SUS304	1	t1.0
4	ファンブレード FAN BLADE	SUS304	4	t2.0
3	モータ取付アーム MOTOR ARM	SUS304	4	FB32x6
2	取付枠 BASE	SUS304	1	t2.0
1	ガードネット GUARD NET	SUS304		φ5
番号 No.	品名 PART NAME	材質 MATERIAL	個数 QTY.	記事 REMARKS

尺 度 SCALE 1 : 10/2	A3	名 称 TITLE 50cm ステンレス製屋上換気扇 STAINLESS STEEL ROOF VENTILATOR
承認 APPROVED BY H. Nakajima 2005/3/19	検 図 CHECKED BY H. Nakajima 2005/3/19	形 式 TYPE RVS-20S
設計 DESIGNED BY Y. Hosoda 2005/3/18		図 番 DRAWING No. G1184-02

テラルクリタ株式会社 TERALKURITA INC.