
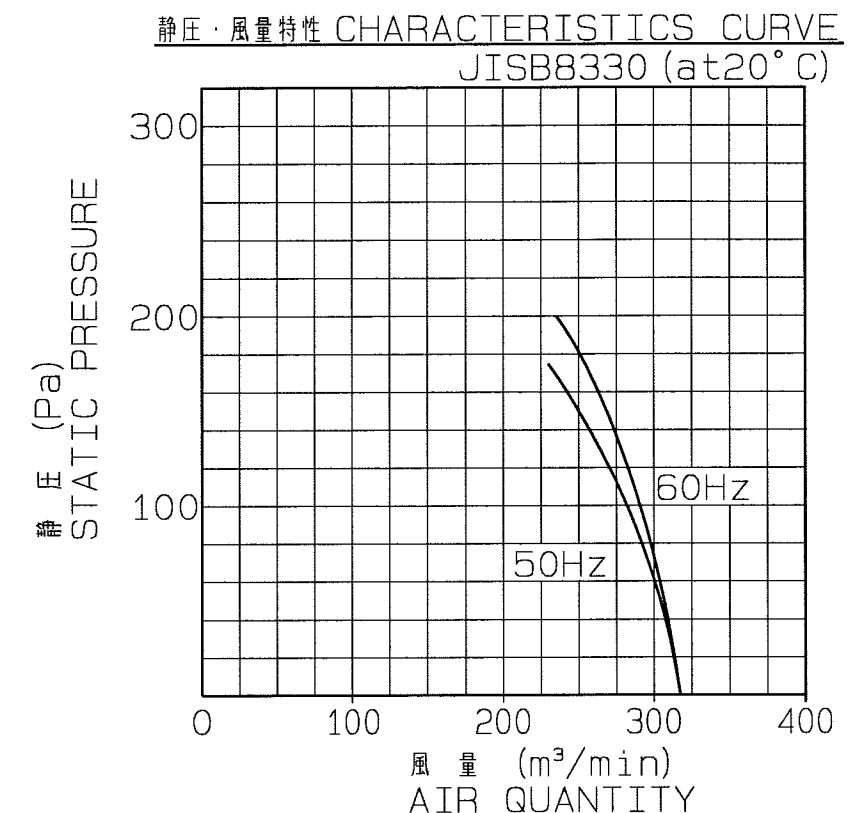


No.	変更 REVISIONS	調査 CHECK	担当 NAME

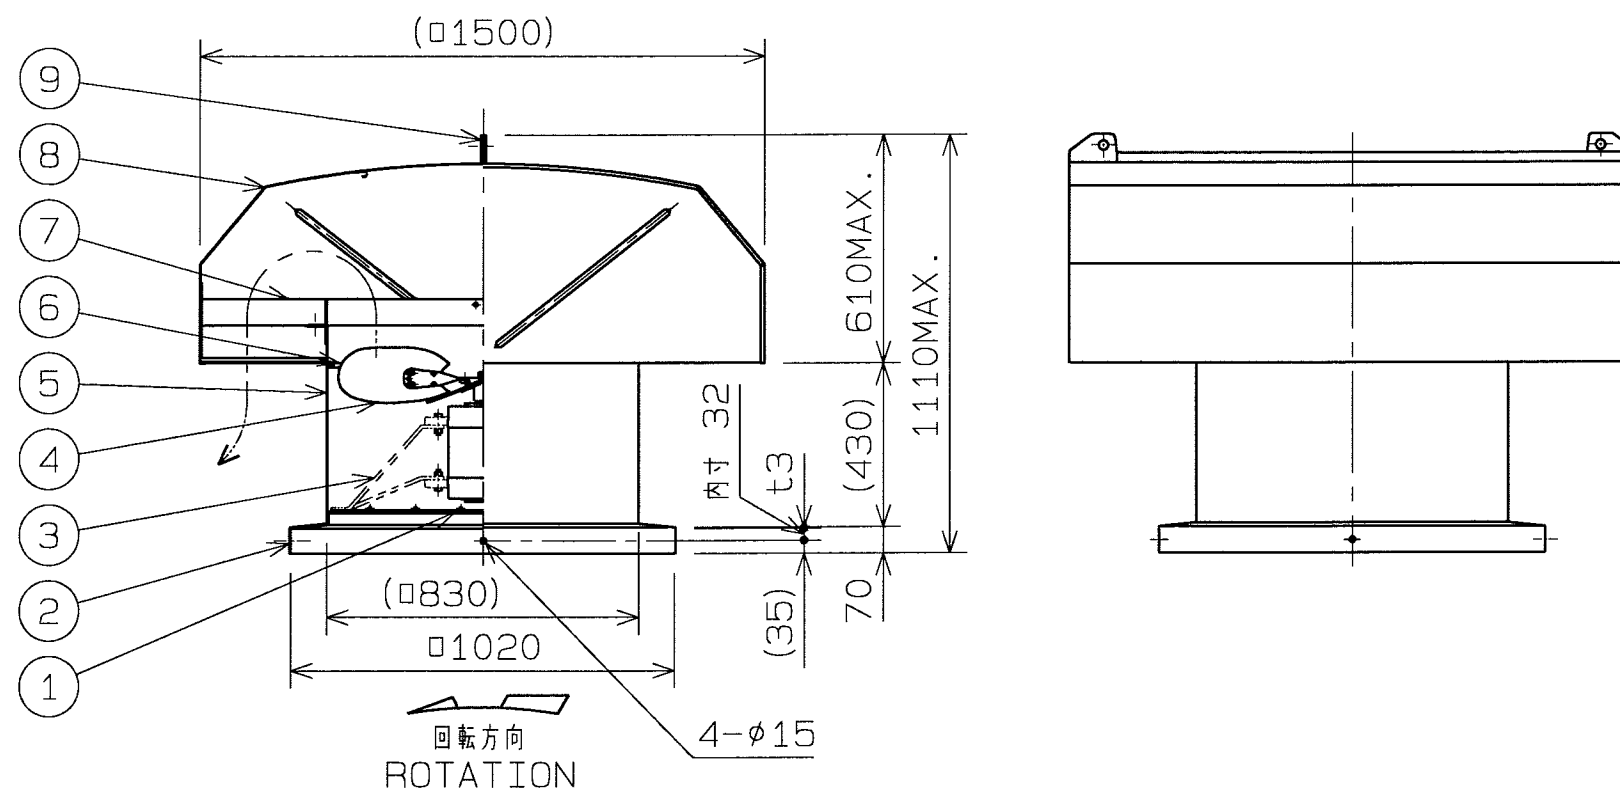

注) 仕様は都合により変更する場合があります。
SPECIFICATIONS ARE SUBJECT TO CHANGE WITHOUT NOTICE.

9	吊フック HOOK	SUS304	2	
8	天蓋 HOOD	SUS304	1	t1.2
7	天蓋枠 FLANGE	SUS304	1	t3.0
6	中板 ORIFICE	SUS304	1	t1.2
5	ダクト DUCT	SUS304	1	t1.5
4	ファンブレード FAN BLADE	SUS304	4	t2.5
3	モータ取付アーム MOTOR ARM	SUS304	4	FB40x9
2	取付枠 BASE	SUS304	1	t3.0
1	ガードネット GUARD NET	SUS304		φ7
番号 No.	品名 PART NAME	材質 MATERIAL	個数 QTY.	記事 REMARKS

特性表 CHARACTERISTICS

形 式 TYPE	相 数 PHASE (φ)	公称出力 (W) NOMINAL OUTPUT (kW)	極 数 POLES	電 圧 VOLTAGE (V)	周波数 FREQ. (Hz)	※入 力 INPUT (kW)	許容電流 RATED CURRENT (A)	始動電流 LOCKED ROTOR CURRENT (A)	静 圧 S.P. (Pa)	風 量 AIR QUANT. (m³/min)	※※騒 音 NOISE (dB (A))	質 量 MASS (kg)
RVS-30S	3	1.5	6	200	50	1.5	7.0	28.9	0	310	73	168
					60	1.46	6.8	25.0	0	310	75	
1. 絶縁抵抗 10MΩ以上 (DC500Vメガーにて) INSULATION RESISTANCE OVER 10MΩ (at DC500V)												
2. 耐 電 圧 AC 1500V(1分間) DIELECTRIC TEST (1min)												
3. 使用条件 (STANDARD ENVIRONMENTAL CONDITIONS.) 一般空気 温度 -35℃~+50℃ 湿度 ~85% 標 高 1000m以下 AIR, AMBIENT TEMPERATURE, RELATIVE HUMIDITY, SEA LEVEL UP TO 1000m												
4. 軸 受 BEARING NO. K 負荷側 LS 6306ZZ 反負荷側 OS 6306ZZ												

※印は無静圧負荷状態での数値です。 ※FREE AIR DELIVERY
※※印は無静圧負荷状態での1.5m離れた地点の平均値です。 ※※MEAN OF POINTS (DISTANCE FROM 1.5m)

尺 度 SCALE 1 : 20	A3	名 称 TITLE 75cm ステンレス製屋上換気扇 STAINLESS STEEL ROOF VENTILATOR
承認 APPROVED BY H. Nakajima 2005/3/14	検 図 CHECKED BY H. Nakajima 2005/3/14	形 式 TYPE RVS-30S
設計 DESIGNED BY Y. Horoda 2005/3/14		図 番 DRAWING No. G435-04

テラルクリタ株式会社 TERALKURITA INC.