

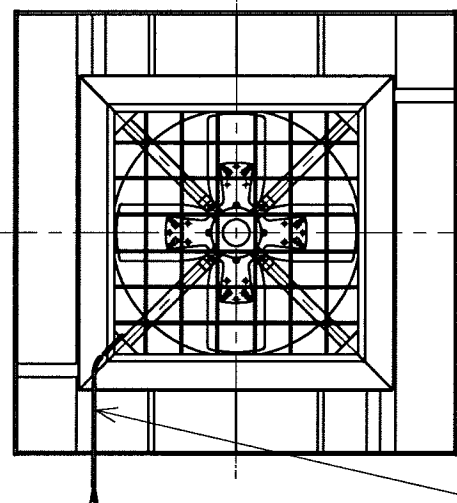


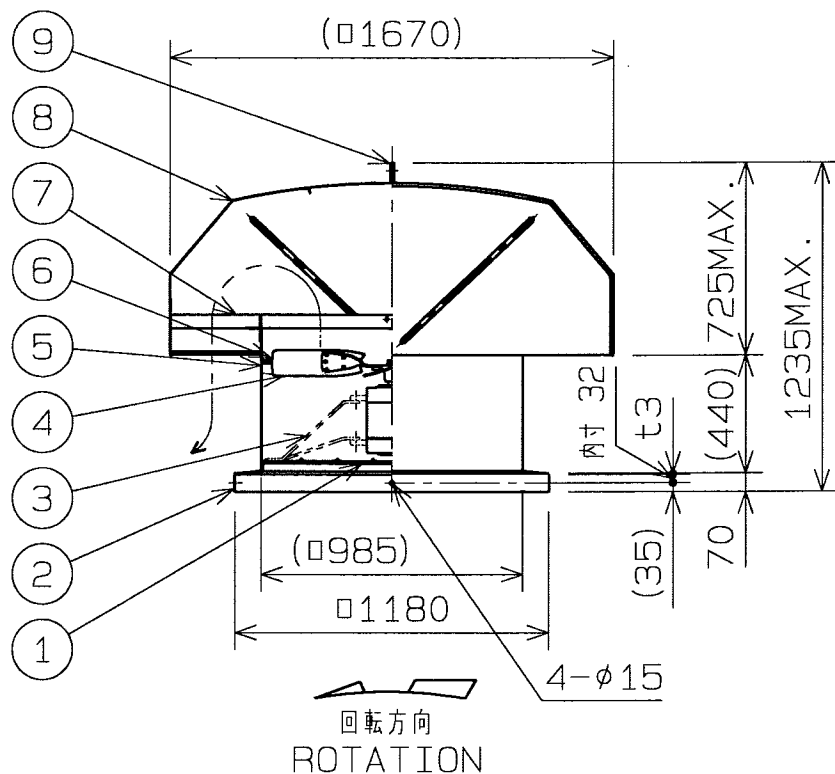


電源リード線
POWER CABLE
2PNCT 3x2mm² L=2.5m
UVW~白、赤、黒 WHITE、RED、BLACK

記事 NOTE
1) この屋上換気扇は、50Hz/60Hz共通ではありません。
ROOF VENTILATOR IS NOT
COMMON USE FOR 50Hz/60Hz.

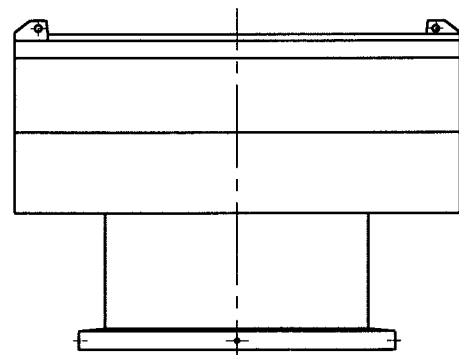

No.	変更 REVISIONS	調査 CHECK	担当 NAME

静圧・風量特性 CHARACTERISTICS CURVE
JISB8330 (at20°C)

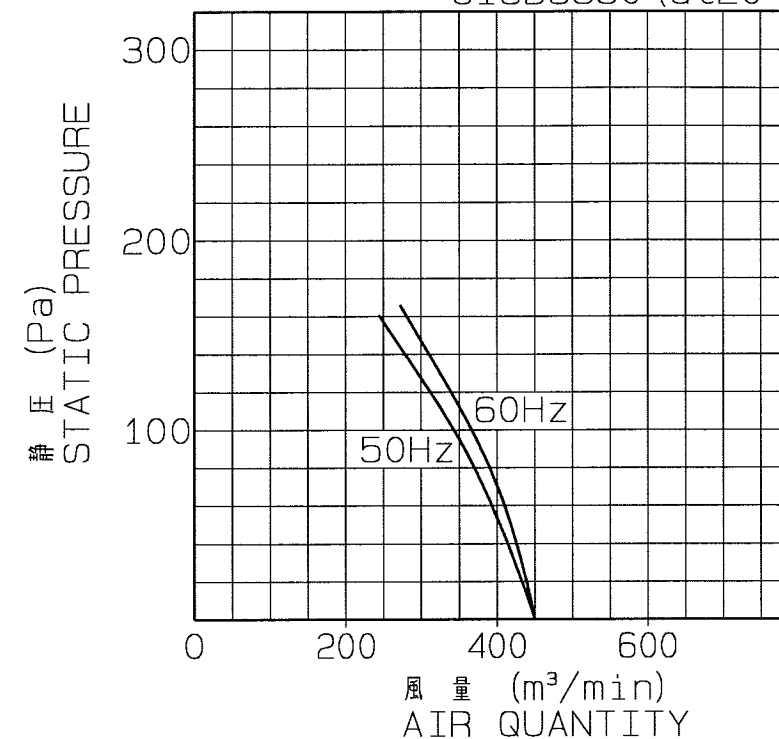

注) 仕様は都合により変更する場合があります。
SPECIFICATIONS ARE SUBJECT TO CHANGE WITHOUT NOTICE.

特性表 CHARACTERISTICS

形 式 TYPE	相 数 PHASE (φ)	公称出力 (W) NOMINAL OUTPUT (kW)	極 数 POLES	電 圧 VOLTAGE (V)	周波数 FREQ. (Hz)	※入 力 INPUT (kW)	許容電流 RATED CURRENT (A)	始動電流 LOCKED ROTOR CURRENT (A)	静 圧 S.P. (Pa)	風 量 AIR QUANT. (m³/min)	※※騒 音 NOISE (dB (A))	質 量 MASS (kg)
RVS-36S	3	2.2	6	200	50	1.9	9.5	48.4	0	450	77	225
					60	2.0	8.8	42.8	0	450	80	
1. 絶縁抵抗 10MΩ以上 (DC500Vメガーにて) INSULATION RESISTANCE OVER 10MΩ (at DC500V)												
2. 耐 電 圧 AC 1500V(1分間) DIELECTRIC TEST (1min)												
3. 使用条件 (STANDARD ENVIRONMENTAL CONDITIONS.) 一般空気 温度 -35℃~+50℃ 湿度 ~85% 標 高 1000m以下 AIR , AMBIENT TEMPERATURE, RELATIVE HUMIDITY, SEA LEVEL UP TO 1000m												
4. 軸 受 BEARING NO. K 負荷側 LS 6306ZZ 反負荷側 OS 6306ZZ												

※印は無静圧負荷状態での数値です。 ※FREE AIR DELIVERY
※※印は無静圧負荷状態での1.5m離れた地点の平均値です。 ※※MEAN OF POINTS (DISTANCE FROM 1.5m)

9	吊フック HOOK	SUS304	2	
8	天蓋 HOOD	SUS304	1	t1.2
7	天蓋枠 FLANGE	SUS304	1	t3.0
6	中板 ORIFICE	SUS304	1	t1.2
5	ダクト DUCT	SUS304	1	t2.0
4	ファンブレード FAN BLADE	SUS304	4	t2.5
3	モータ取付アーム MOTOR ARM	SUS304	4	FB40x9
2	取付枠 BASE	SUS304	1	t3.0
1	ガードネット GUARD NET	SUS304		φ7
番号 No.	品名 PART NAME	材質 MATERIAL	個数 QTY.	記事 REMARKS

尺度 SCALE 1:20/2	A3	名称 TITLE 90cm ステンレス製屋上換気扇 STAINLESS STEEL ROOF VENTILATOR
承認 APPROVED BY H. Nakajima 2005/3/14	検図 CHECKED BY H. Nakajima 2005/3/14	形式 TYPE RVS-36S
設計 DESIGNED BY T. Hosoda 2005/3/14		図番 DRAWING No. G369-15

テラルクリタ株式会社 TERAL KURITA INC.