
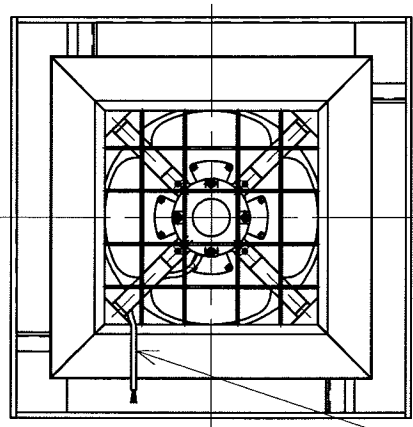
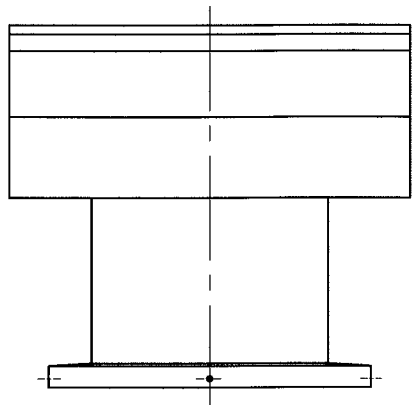


No.	変更 REVISIONS	調査 CHECK	担当 NAME
△1	誤記訂正	H. Nakajima 2007-7-2	K. Kakezaki 2007-7-2

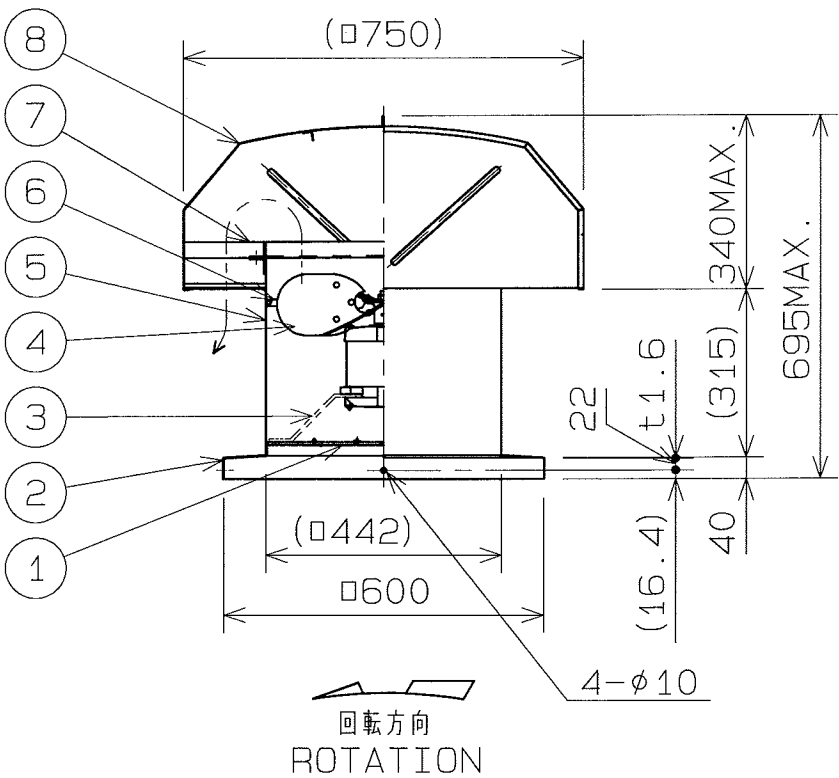

記事 NOTE
1) この屋上換気扇は、50Hz/60Hz 共通ではありません。
ROOF VENTILATOR IS NOT
COMMON USE FOR 50Hz/60Hz.


電源リード線
POWER CABLE
2PNCT 3x0.75mm² L=1m
UVW~白、赤、黒 WHITE, RED, BLACK

特性表 CHARACTERISTICS

形式 TYPE	相数 PHASE (φ)	公称出力 (W) NOMINAL OUTPUT (W)	極数 POLES	電圧 VOLTAGE (V)	周波数 FREQ. (Hz)	※入力 INPUT (W)	許容電流 RATED CURRENT (A)	始動電流 LOCKED ROTOR CURRENT (A)	静圧 S.P. (Pa)	風量 AIR QUANT. (m ³ /min)	※騒音 NOISE (dB (A))	質量 MASS (kg)
△RV-16S-C3 RV-16S	3	200	4	200	50	280	1.4	4.5	0	65	64	44
					60	280	1.4	4.2	0	65	67	
1. 絶縁抵抗 10MΩ以上 (DC500Vメガーにて) INSULATION RESISTANCE OVER 10MΩ (at DC500V) 2. 耐電圧 AC 1500V(1分間) DIELECTRIC TEST (1min) 3. 使用条件 (STANDARD ENVIRONMENTAL CONDITIONS.) 一般空気 温度 -35℃~+50℃ AIR, AMBIENT TEMPERATURE, RELATIVE HUMIDITY, ~85% 4. 軸受 BEARING NO. N 負荷側 LS 6202ZZ 反負荷側 OS 6202ZZ 標高 1000m以下 SEA LEVEL UP TO 1000m												

※印は無静圧負荷状態での数値です。 ※FREE AIR DELIVERY
※※印は無静圧負荷状態での1.5m離れた地点の平均値です。 ※※MEAN OF POINTS (DISTANCE FROM 1.5m)

静圧・風量特性 CHARACTERISTICS CURVE
JISB8330 (at20°C)

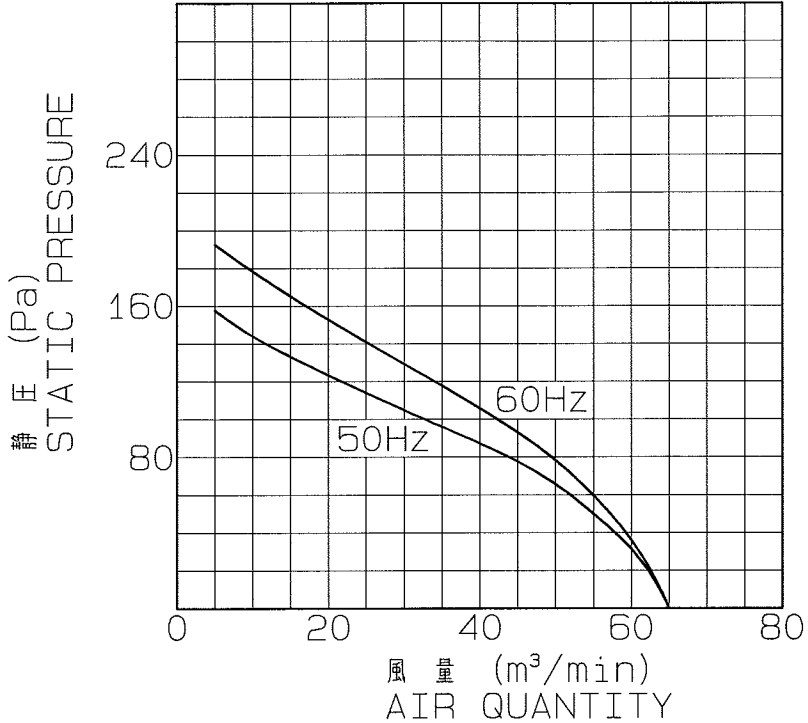

注) 仕様は都合により変更する場合があります。
SPECIFICATIONS ARE SUBJECT TO CHANGE WITHOUT NOTICE.

8	天蓋 HOOD	SGCC	1	t1.0
7	天蓋枠 FLANGE	SGCC	1	t3.2
6	中板 ORIFICE	SPCC	1	t1.2
5	ダクト DUCT	SGCC	1	t1.0
4	ファンブレード FAN BLADE	A5052P	4	t2.0
3	モータ取付アーム MOTOR ARM	SS400	4	FB32x6
2	取付枠 BASE	SGCC	1	t1.6
1	ガードネット GUARD NET	SS400		φ5
番号 No.	品名 PART NAME	材質 MATERIAL	個数 QTY.	記事 REMARKS

R 度 SCALE 1 : 10/2	A3	名称 TITLE 防食形三種屋上換気扇 CORROSION PROTECTION THIRD-CLASS ROOF VENTILATOR	40cm
承認 APPROVED BY H. Nakajima 2005/3/16	形式 TYPE RV-16S-C3	図番 DRAWING No. G1188-01	
検図 CHECKED BY H. Nakajima 2005/3/16			
設計 DESIGNED BY Y. Hosoda 2005/3/15			

テラルクリタ株式会社 TERALKURITA INC.