
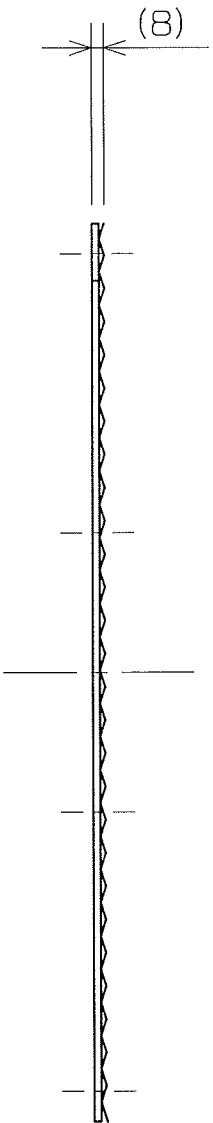


記号	変	更	年 月 日	担 当
△ 1	CAD書き換え		中島 H20-8-4	垣副 H20-8-4

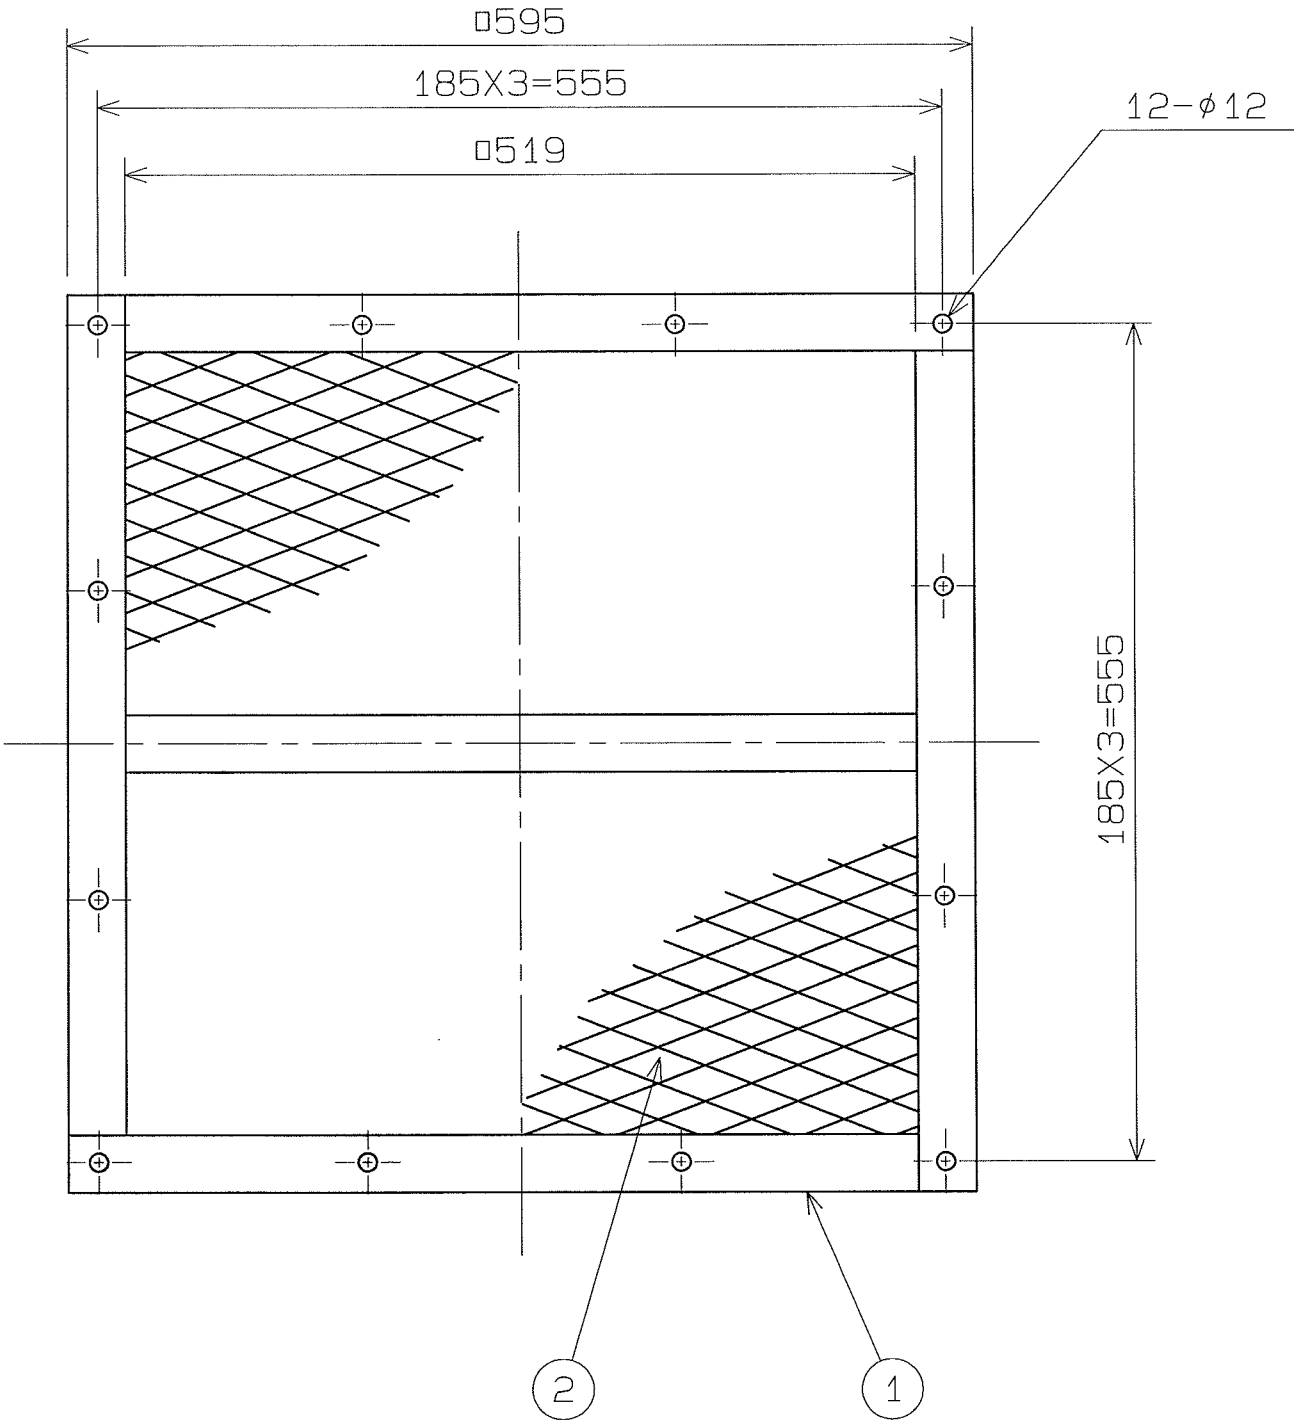

2	金網		XS31	1	LW=30.5 SW=12 t1.2
1	枠		SS400	1	FB4.5X38
番号	品 名	図番・部品番号	材 質	個数	記 事

尺 度	A3	名 称	50cm軸流扇用ガードネット
1 : 5		形 式	FGN-50
承認 高橋 H 7/ 1/20		図 番	S475-01
検図 - H / /			
製図 北見 H 7/ 1/20			