
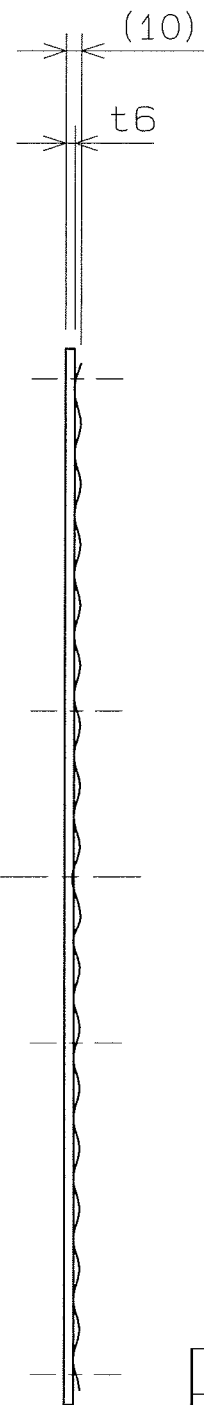


記号	変	更	調 査	担 当

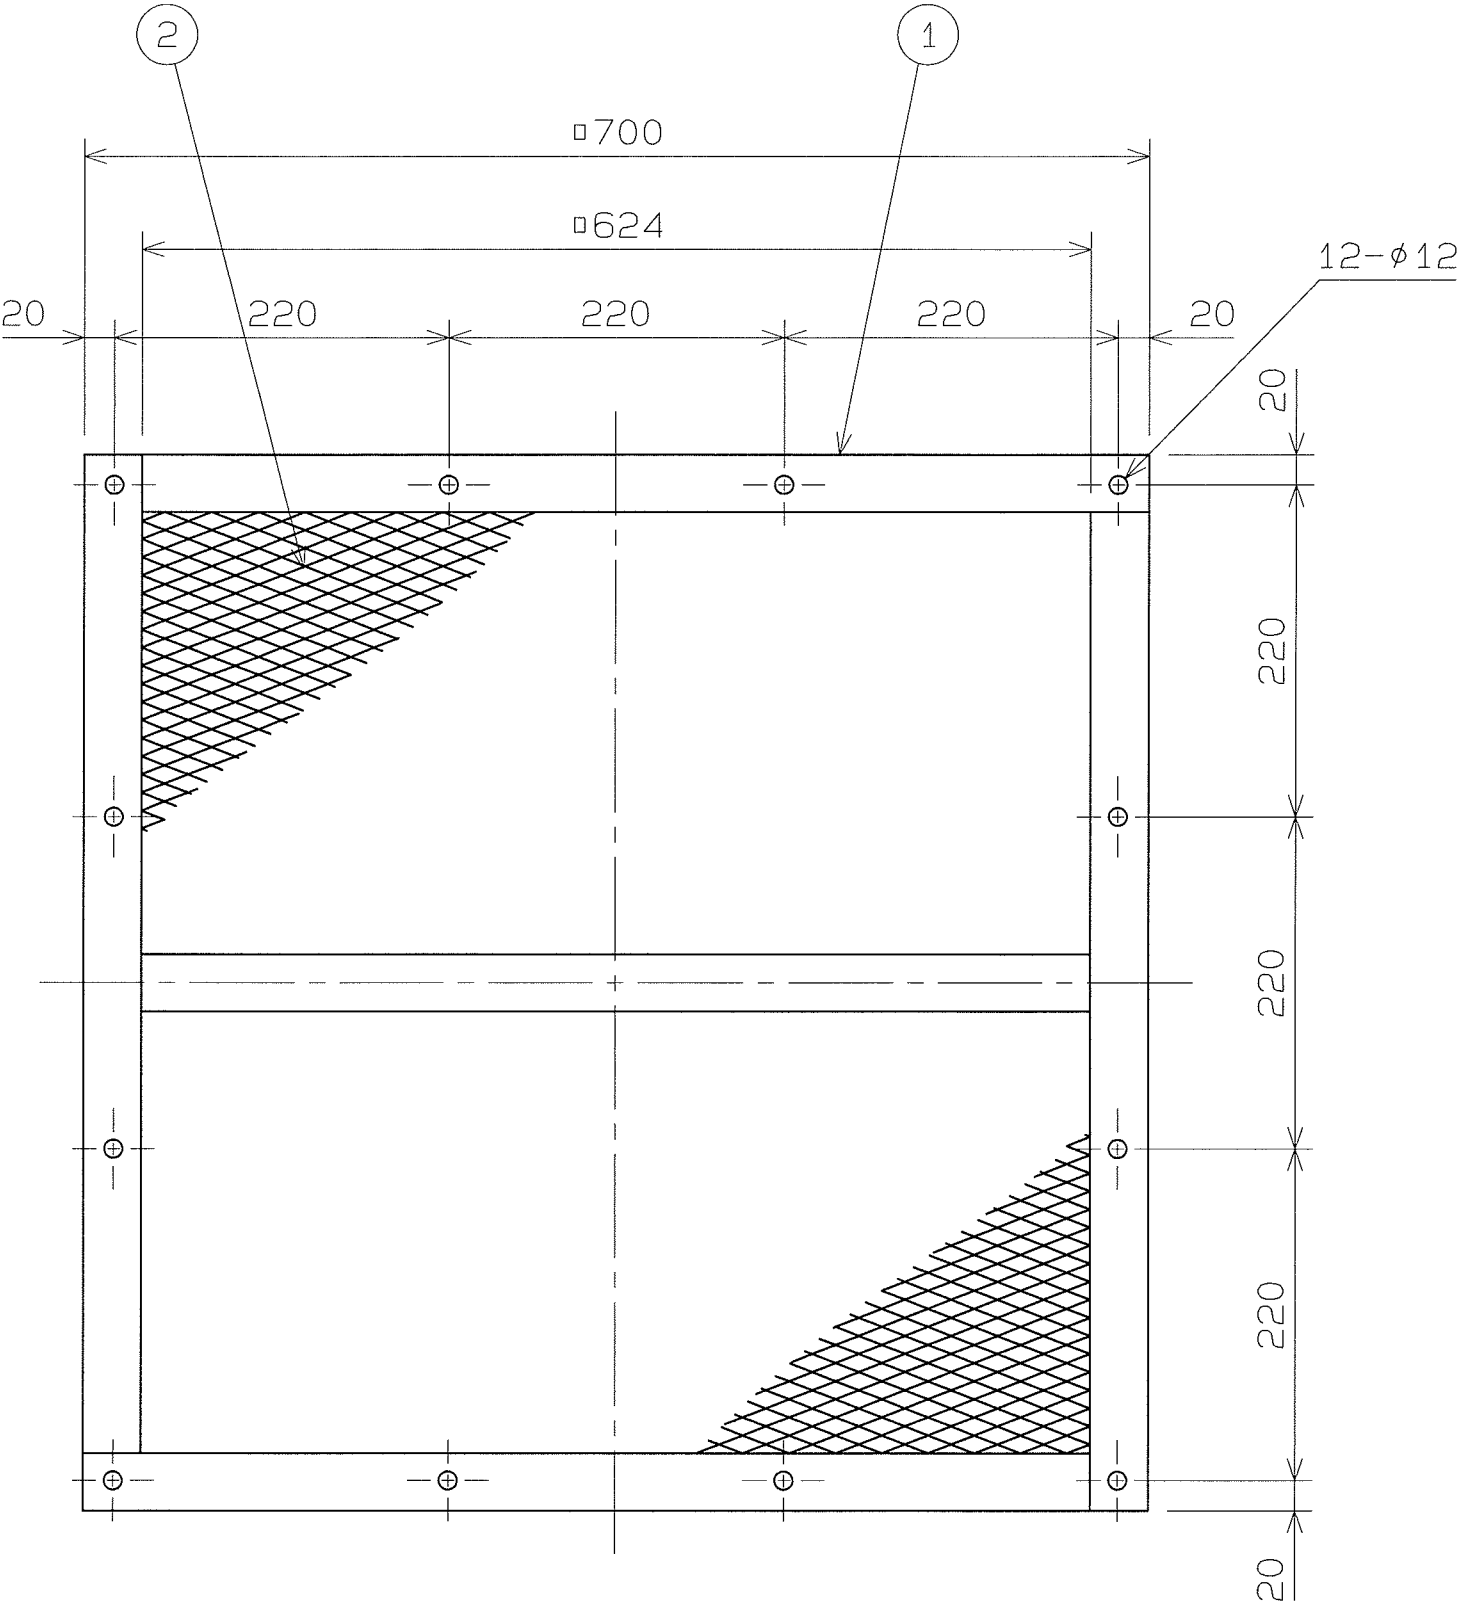

記事
1) ネット エキスパンドメタル LW=50.8, SW=22, t1.5
2) 塗装色 マンセルN7

2	ネット	---	SUS304	1	記事1
1	枠	---	SUS304	1	FB6×38
番号	品 名	図番・部品番号	材 質	個数	記 事

尺 度	A3	名 称	60cm軸流扇用ガードネット
1 : 5		形 式	FGNS-60
承認 中島 H25/11/18		図 番	S2946-01
検図 中島 H25/11/18			
設計 細田 H25/11/18			

テラルクリタ株式会社 TERALKURITA INC.